



Plan de situation - R+1

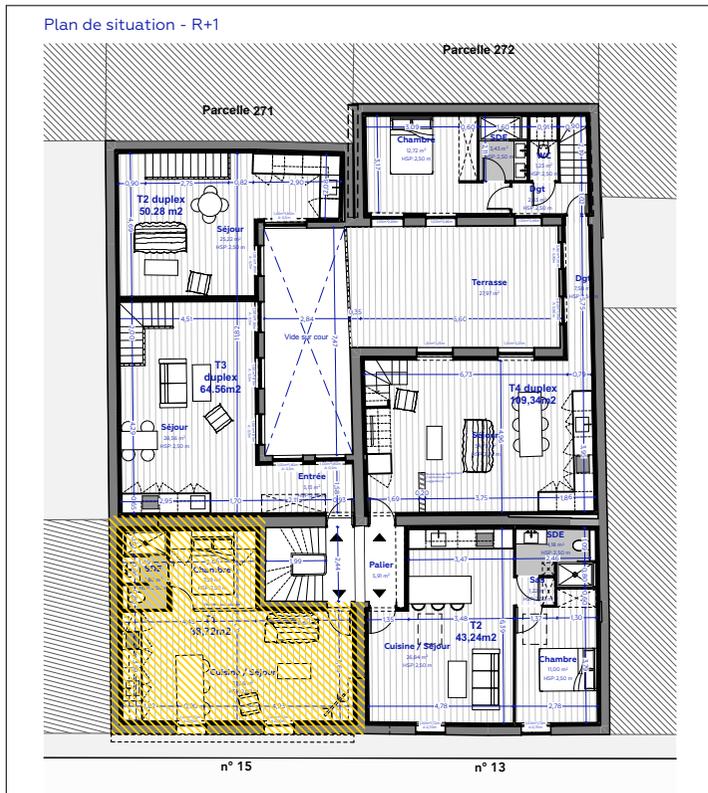

R+1

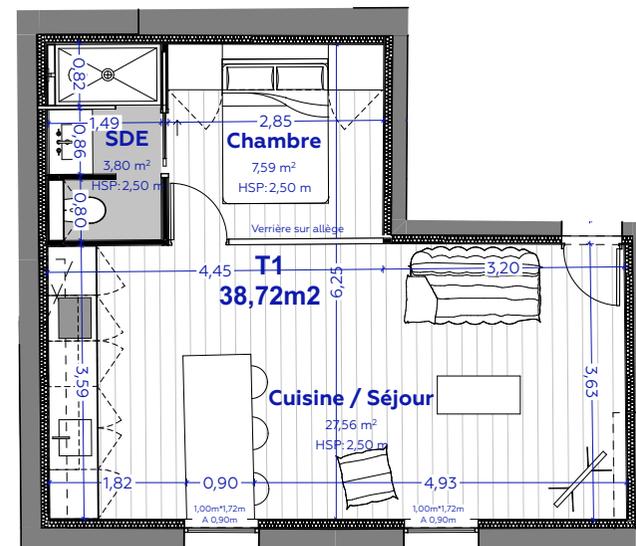

SURFACES LOT 10

SDE	3,80m <sup>2</sup>
Nuit	7,59m <sup>2</sup>
Séjour	27,56m <sup>2</sup>
<b>TOTAL surface:</b>	<b>38,72m<sup>2</sup></b>

La société se réserve le droit d'apporter des modifications ou des adaptations dues à des impératifs d'ordre technique ou administratif tant en ce qui concerne les dimensions libres que l'équipement.

Les emplacements dévolus aux équipements ménagers sont représentés sur le plan projet en correspondance avec les différents raccordements nécessaires en électricité et en eau. Le mobilier est représenté à titre indicatif.

A4 - Echelle 1:100

13, 15 rue Baste - 33300 Bordeaux

Plan projet - LOT 10 - T1

SURFACE: 38,72m<sup>2</sup>



Goldfinger Architectes  
4 rue Ferrère  
33000 Bordeaux

GOLDFINGER

hello@goldfinger.fr

Nord



09/10/2023