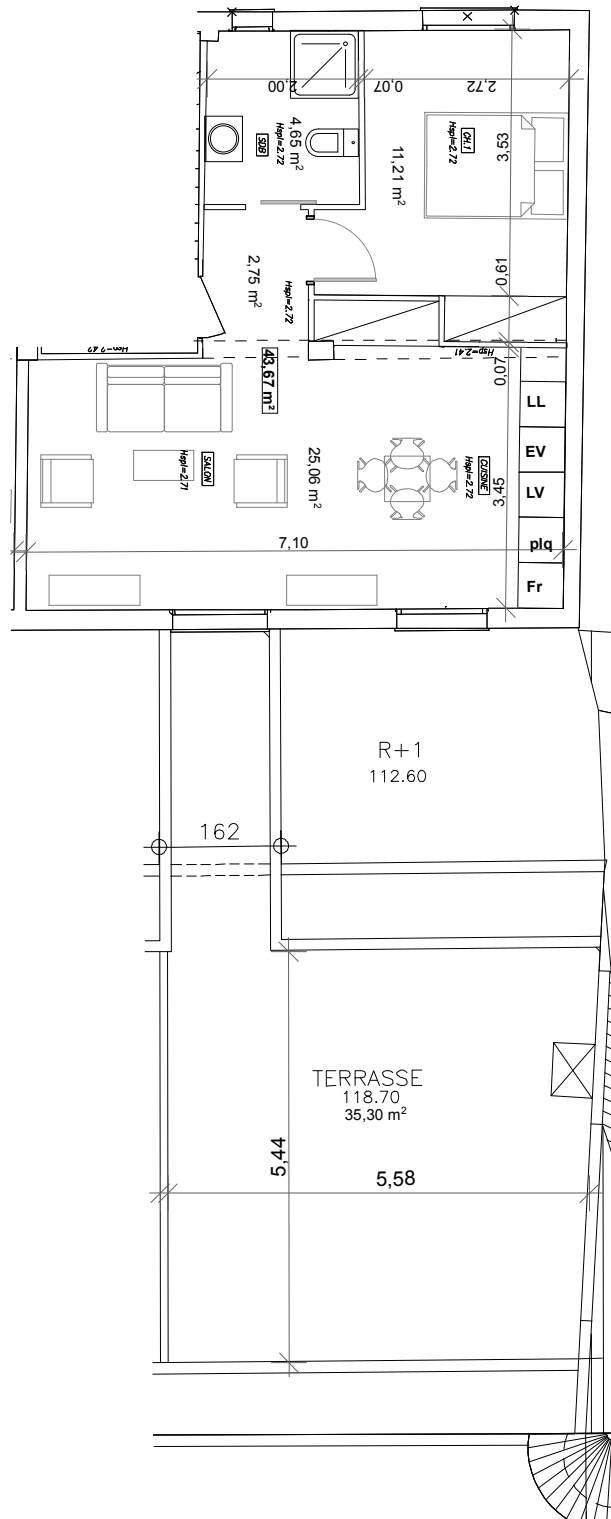


**Immeuble CHALET ST JOSEPH  
LES SALINES  
22 rue Savorani  
06320 CAP D'AIL**

**TYPE  
T2**

**ETAGE  
1er / Rue**

**LOT COMMERCIAL  
41/42**



**TABLEAU DE SURFACES**

séjour-cuisine	25.06
chambre1	11.21
sdb	4.65
dggt	2.75
<b>total</b>	<b>43.67</b>
<i>terrasse</i>	<i>35.30</i>

**PLAN**

29/09/2016

**ECHELLE  
1:100**

Document non contractuel pouvant être modifié pour des raisons administratives ou techniques. Les surfaces et cotations sont données à titre indicatif