


# Appartement n°1 - T3

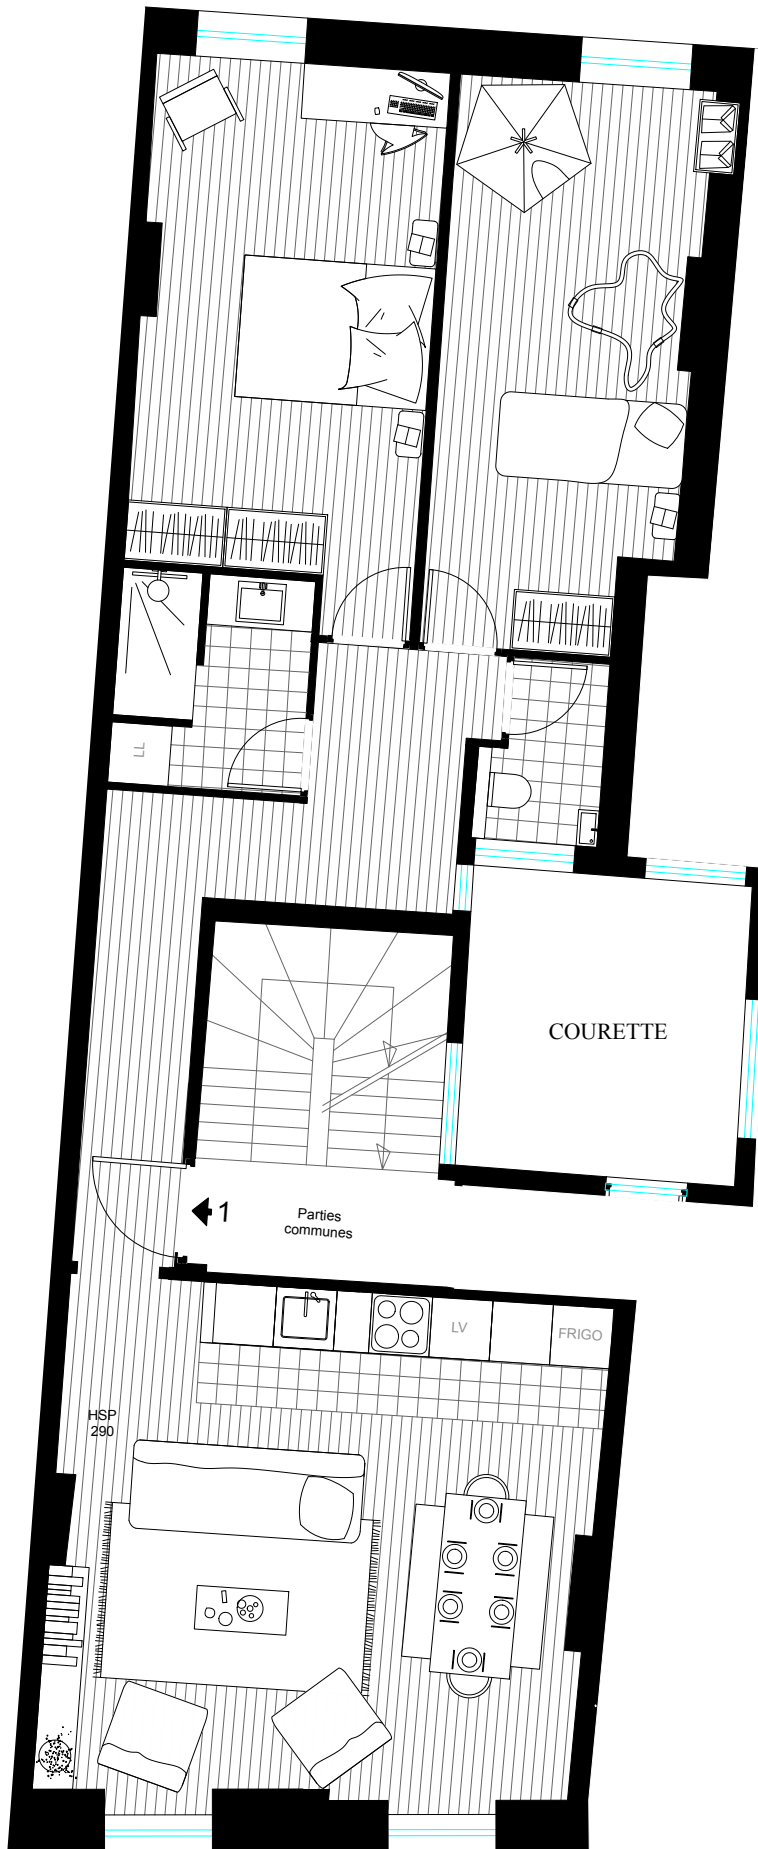


## SURFACES (SHAB) :

Entrée / dégagement : 10,0 m<sup>2</sup>  
Séjour / Cuisine : 26,9 m<sup>2</sup>  
Salle de bain : 4,1 m<sup>2</sup>  
WC : 2,0 m<sup>2</sup>  
Chambre parentale : 15,0 m<sup>2</sup>  
Chambre Enfant : 13,6 m<sup>2</sup>

**Total : 71,6 m<sup>2</sup>**

Hauteur sous plafond : 290 cm

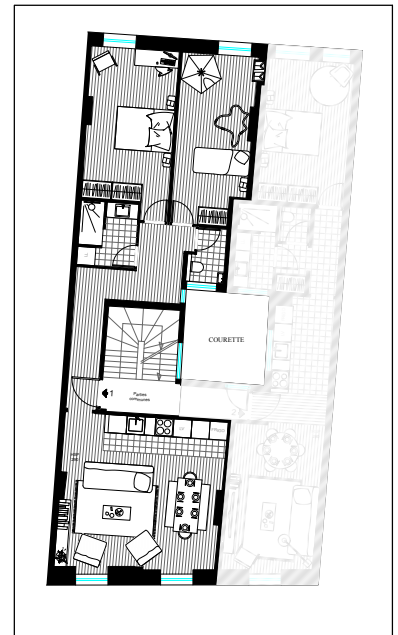

Le présent plan exprime la figure, les caractéristiques et les dispositions générales de l'appartement, celles-ci sont susceptibles de variation en fonction des nécessités techniques.

Maître d'ouvrage:  
**GROUPE FL**  
17 rue Saint Fiacre, 75002 Paris

Site:  
**28 rue Saint-Eucaire**  
**57000 Metz**

NORD



Document: **PLAN PROJET**  
**METZ - APPARTEMENT 1**

Echelle: 1/75    Format: A4    Etage: R+1    Appart.: n°1