


**12 Avenue du Carnier
Beausoleil**

**TYPE
T1bis**

**BAT-ETAGE
R-1**

**LOT COMMERCIAL
02**

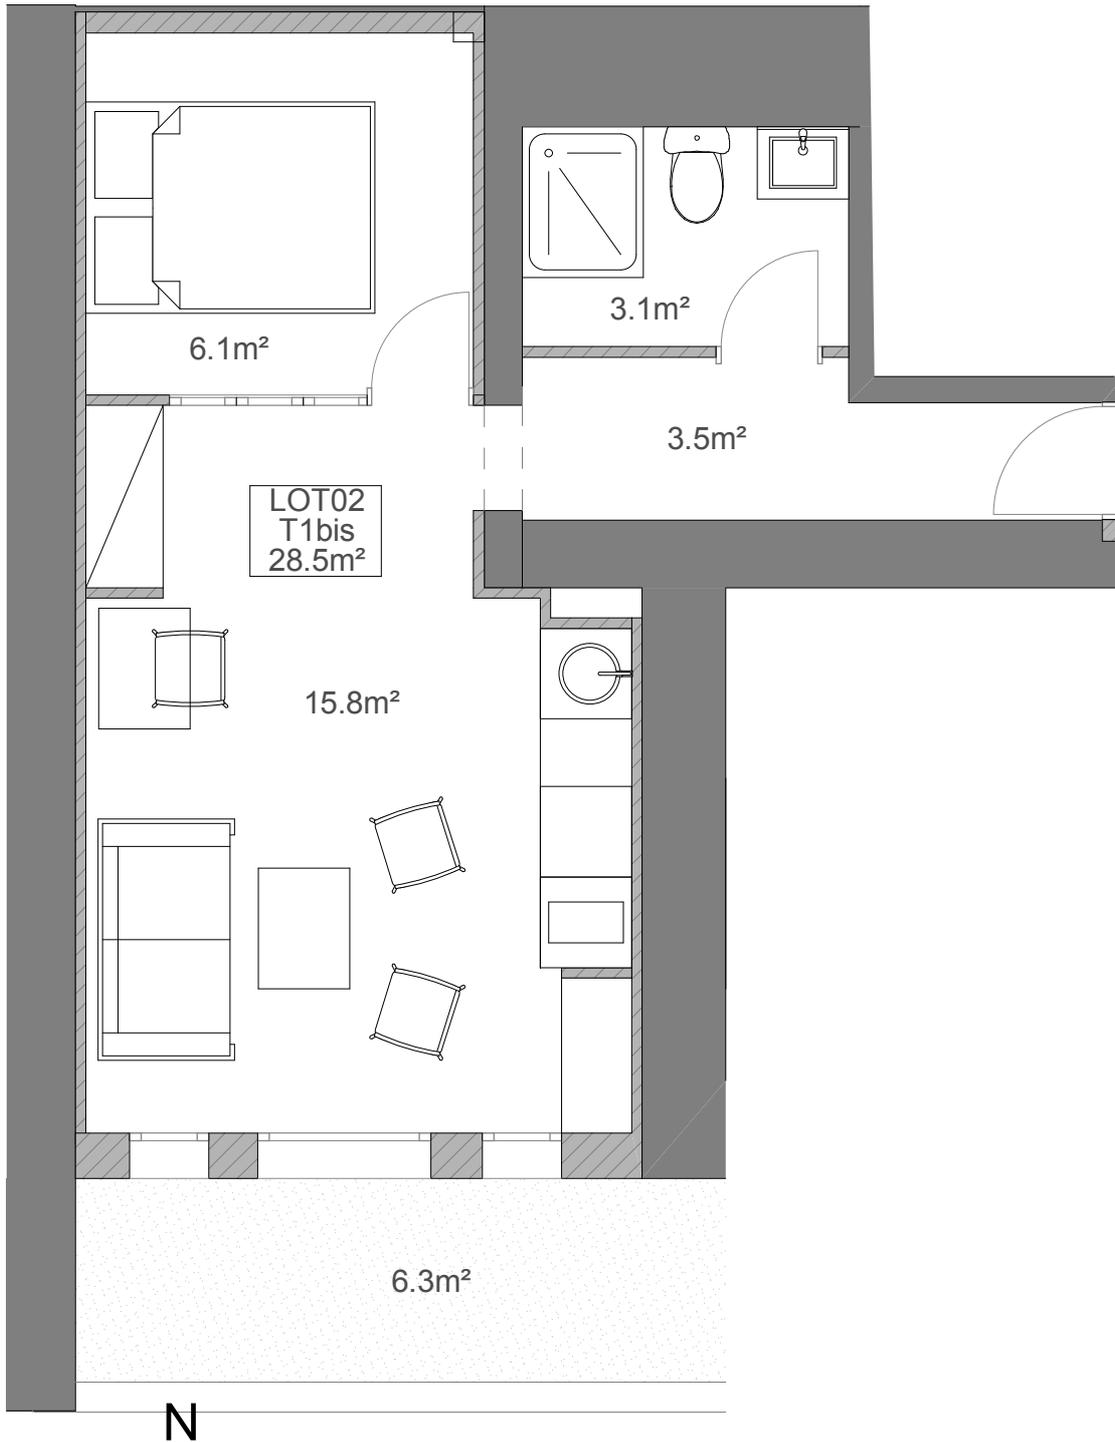

LOT02
T1bis
28.5m²

N

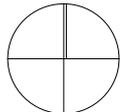


TABLEAU DE SURFACES

Séjour 15.8m²
chambre 6.1m²
sdb 3.1m²
dggt 3.5m²

TOTAL: 28.5m²

Extérieur: 6.3m²

PLAN ETAT PROJETE

07/03/2019

ECH: 1:50

Document non contractuel pouvant être modifié pour des raisons administratives ou techniques. Les surfaces et cotations sont données à titre indicatif