


Plan de situation - R+2

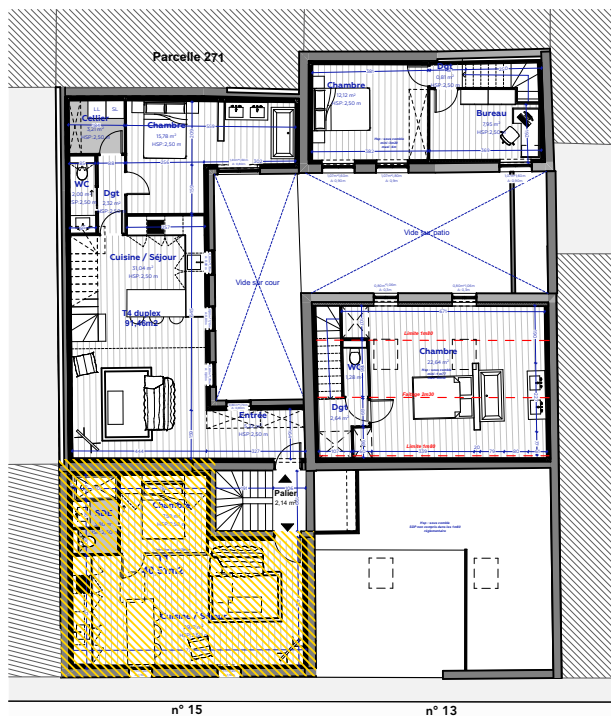


SURFACES LOT 11

Rez de chaussée	
Cuisine / Séjour	29,12m ²
Chambre	7,59m ²
Dgt	3,80m ²
TOTAL surface:	40,51m²

La société se réserve le droit d'apporter des modifications ou des adaptations dues à des impératifs d'ordre technique ou administratif tant en ce qui concerne les dimensions libres que l'équipement.

Les emplacements dévolus aux équipements ménagers sont représentés sur le plan projet en correspondance avec les différents raccordements nécessaires en électricité et en eau. Le mobilier est représenté à titre indicatif.

R+2

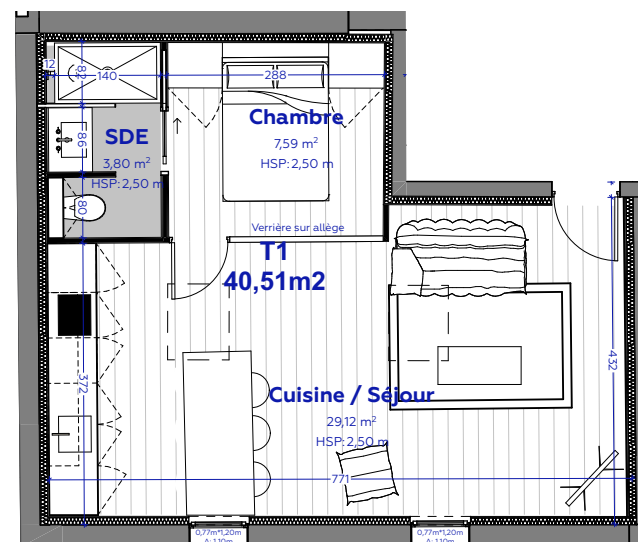

A4 - Echelle 1:100

13, 15 rue Baste - 33300 Bordeaux

Plan projet - LOT 11 - T1

SURFACE : 40,51m²



Goldfinger Architectes
4 rue Ferrère
33000 Bordeaux

GOLDFINGER

hello@goldfinger.fr

Nord



09/10/2023