

Maîtrise d'ouvrage **DARE ONE**

Projet **Réhabilitation d'un immeuble d'habitation**
58 rue du Puits 14600 HONFLEUR
Rez-de-chaussée > état projeté


Echelle **1:50**

Maîtrise d'œuvre **François VERSAVEL** architecte dplg

Le 27 juillet 2016

T2
SHAB = 29.73 m²

Plan de projet ne pouvant pas être utilisé comme plan d'exécution

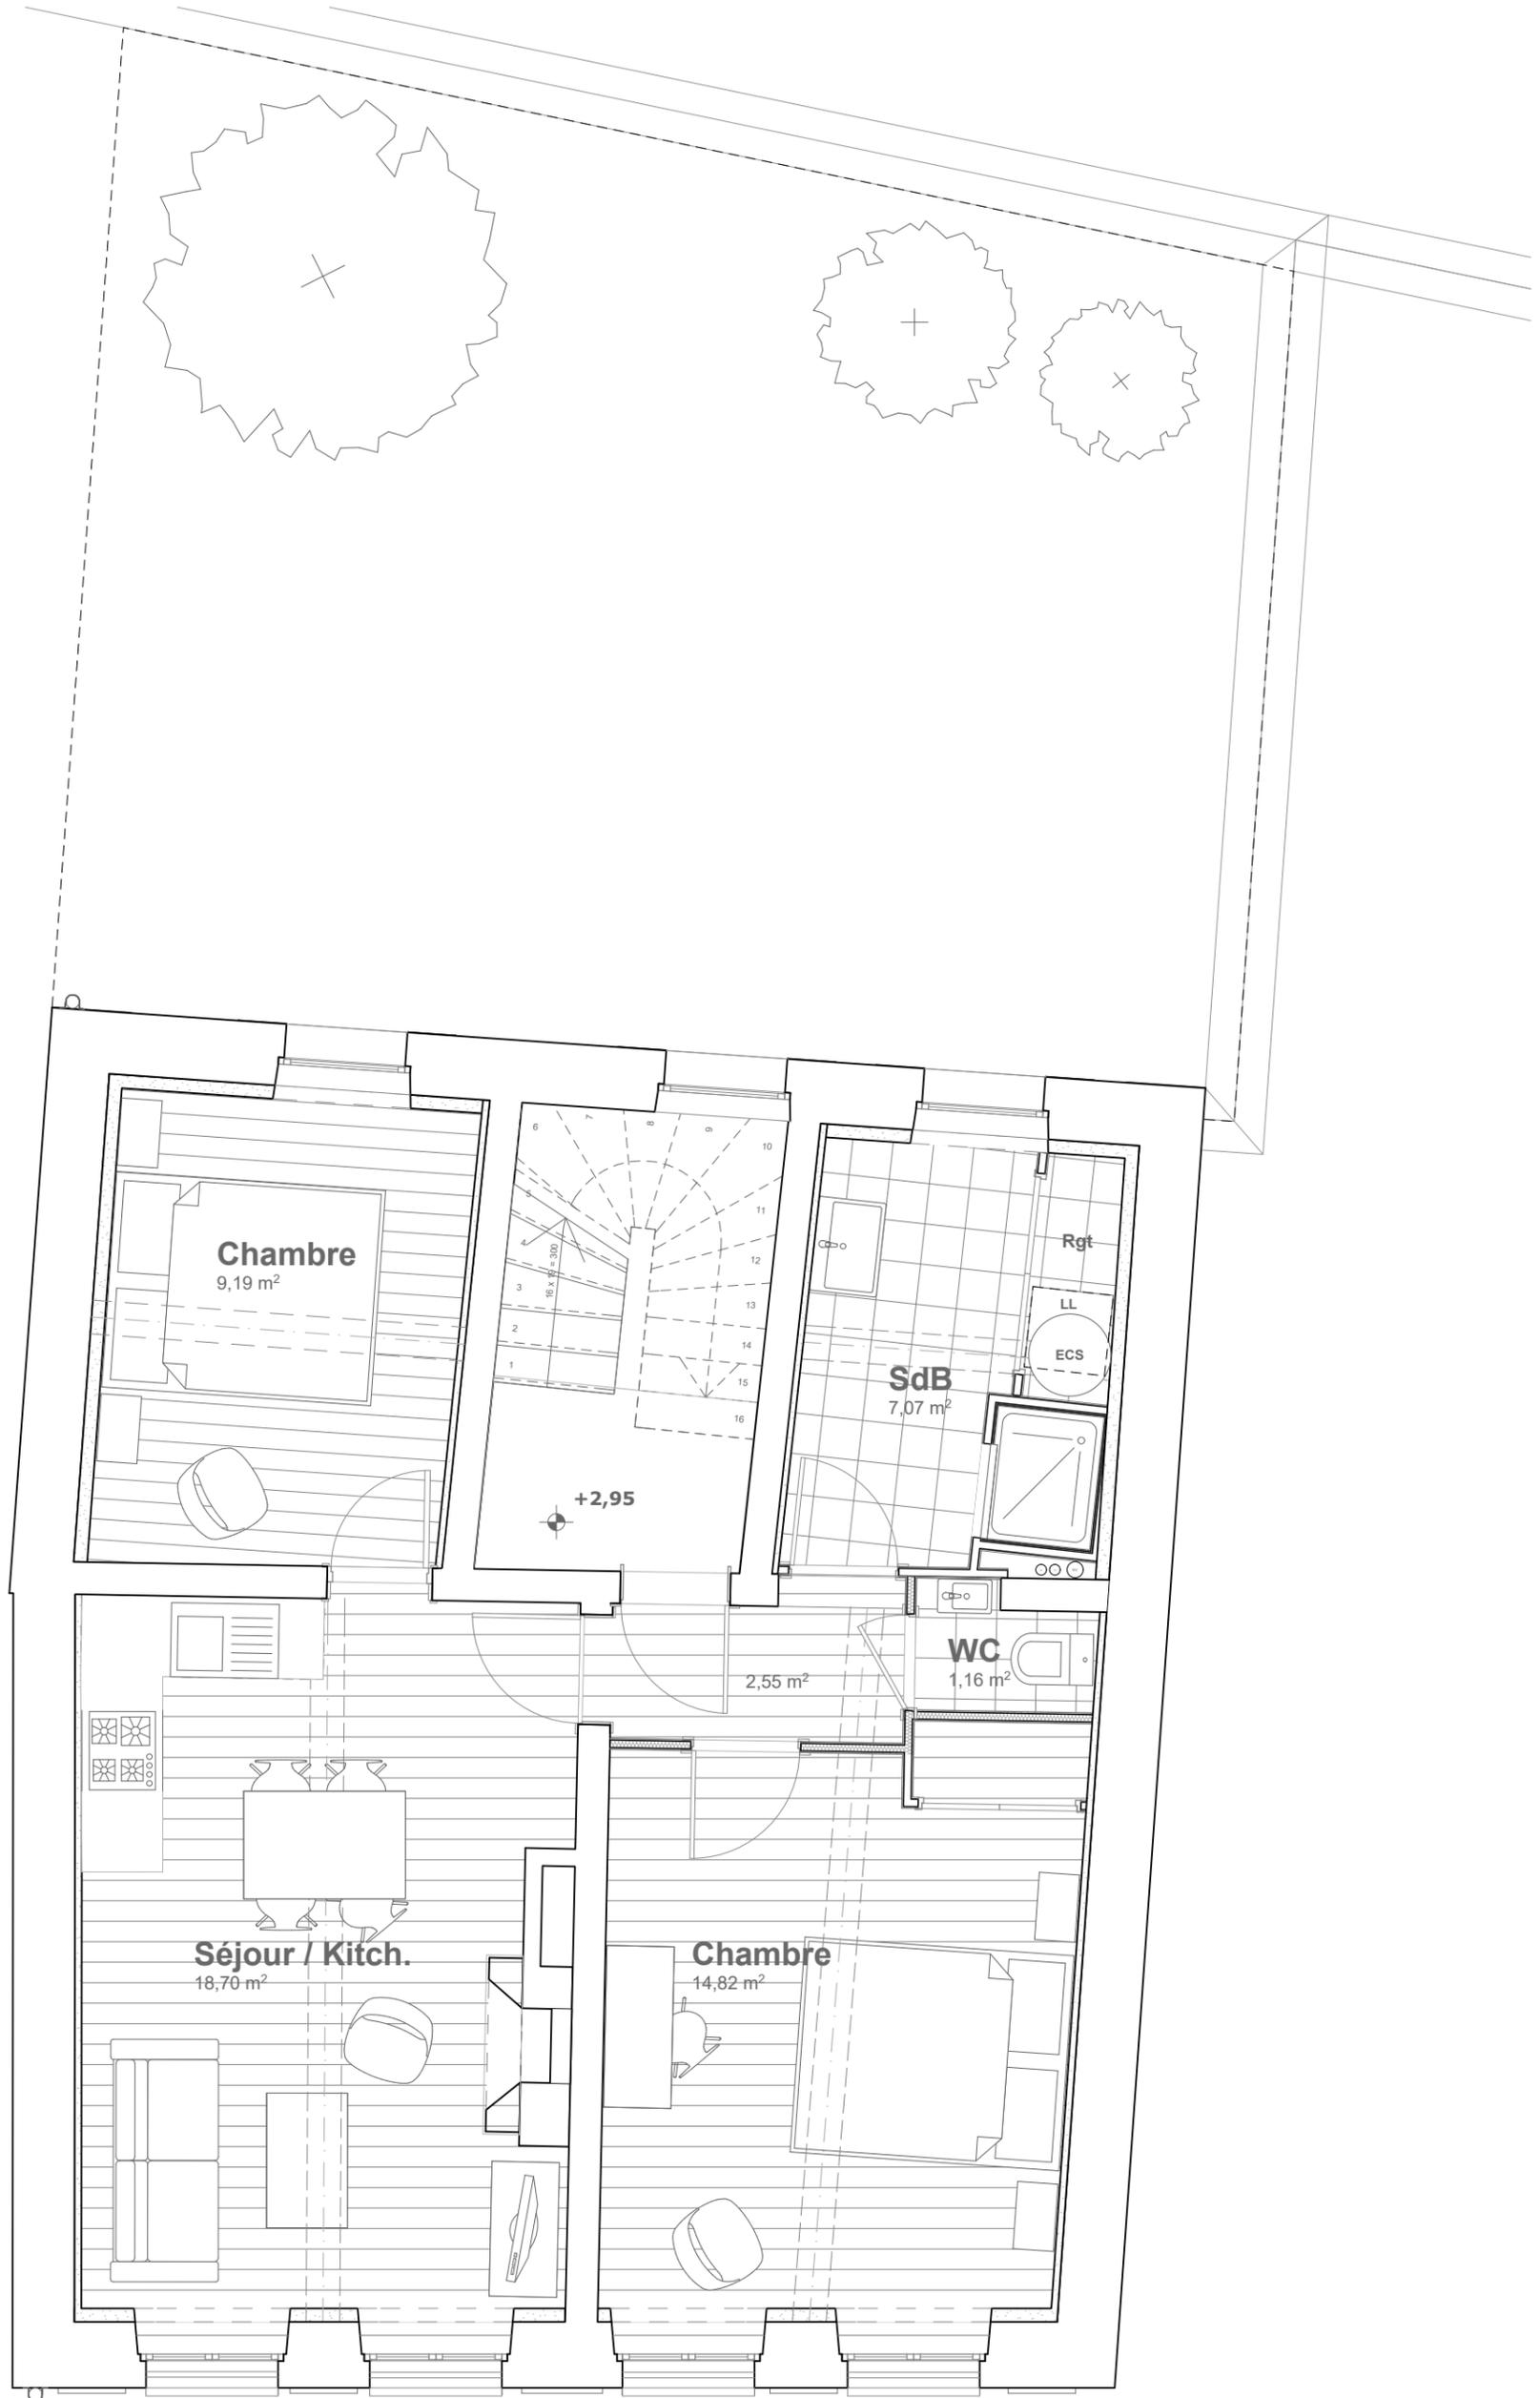

2,95



Maîtrise d'ouvrage **DARE ONE**

Projet **Réhabilitation d'un immeuble d'habitation**
58 rue du Puits 14600 HONFLEUR
1er étage > état projeté


Echelle **1:50**

Maîtrise d'œuvre **François VERSAVEL** architecte dplg

Le 27 juillet 2016

T3.1
SHAB = 53.49 m²

Plan de projet ne pouvant pas être utilisé comme plan d'exécution

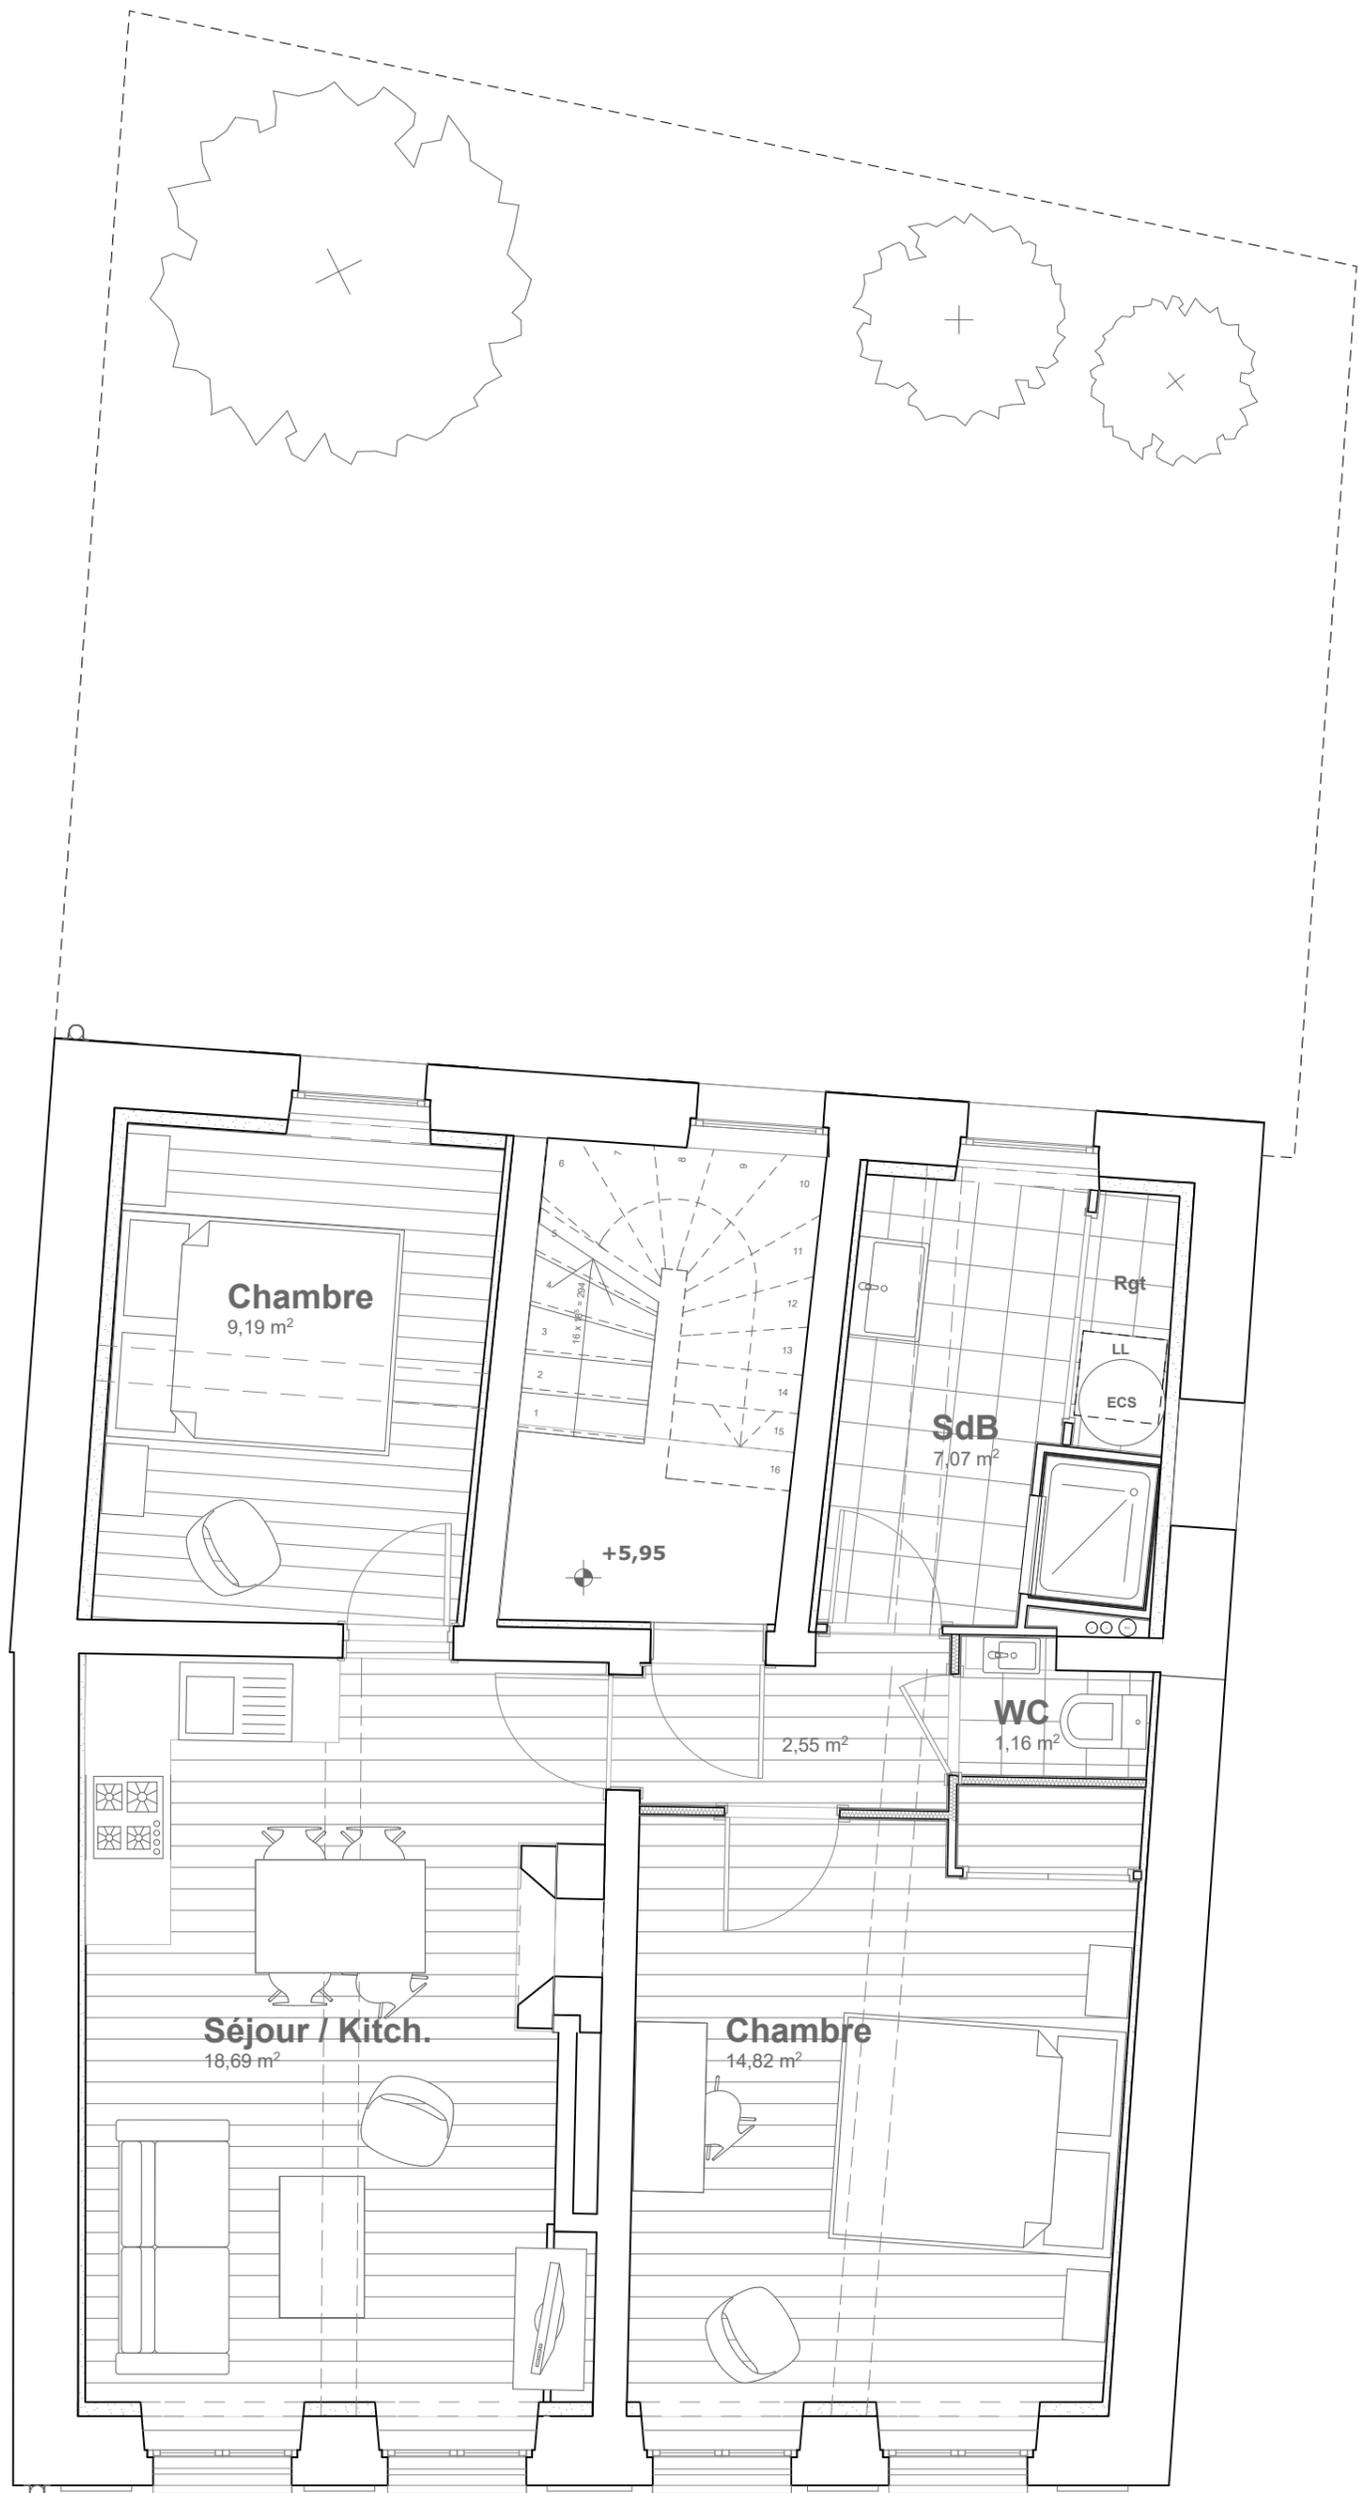

T3.2
SHAB = 53.48 m²

Maîtrise d'ouvrage **DARE ONE**


Projet **Réhabilitation d'un immeuble d'habitation**
58 rue du Puits 14600 HONFLEUR
2nd étage > état projeté

Echelle **1:50**

Maîtrise d'œuvre **François VERSAVEL** architecte dplg

Le 27 juillet 2016



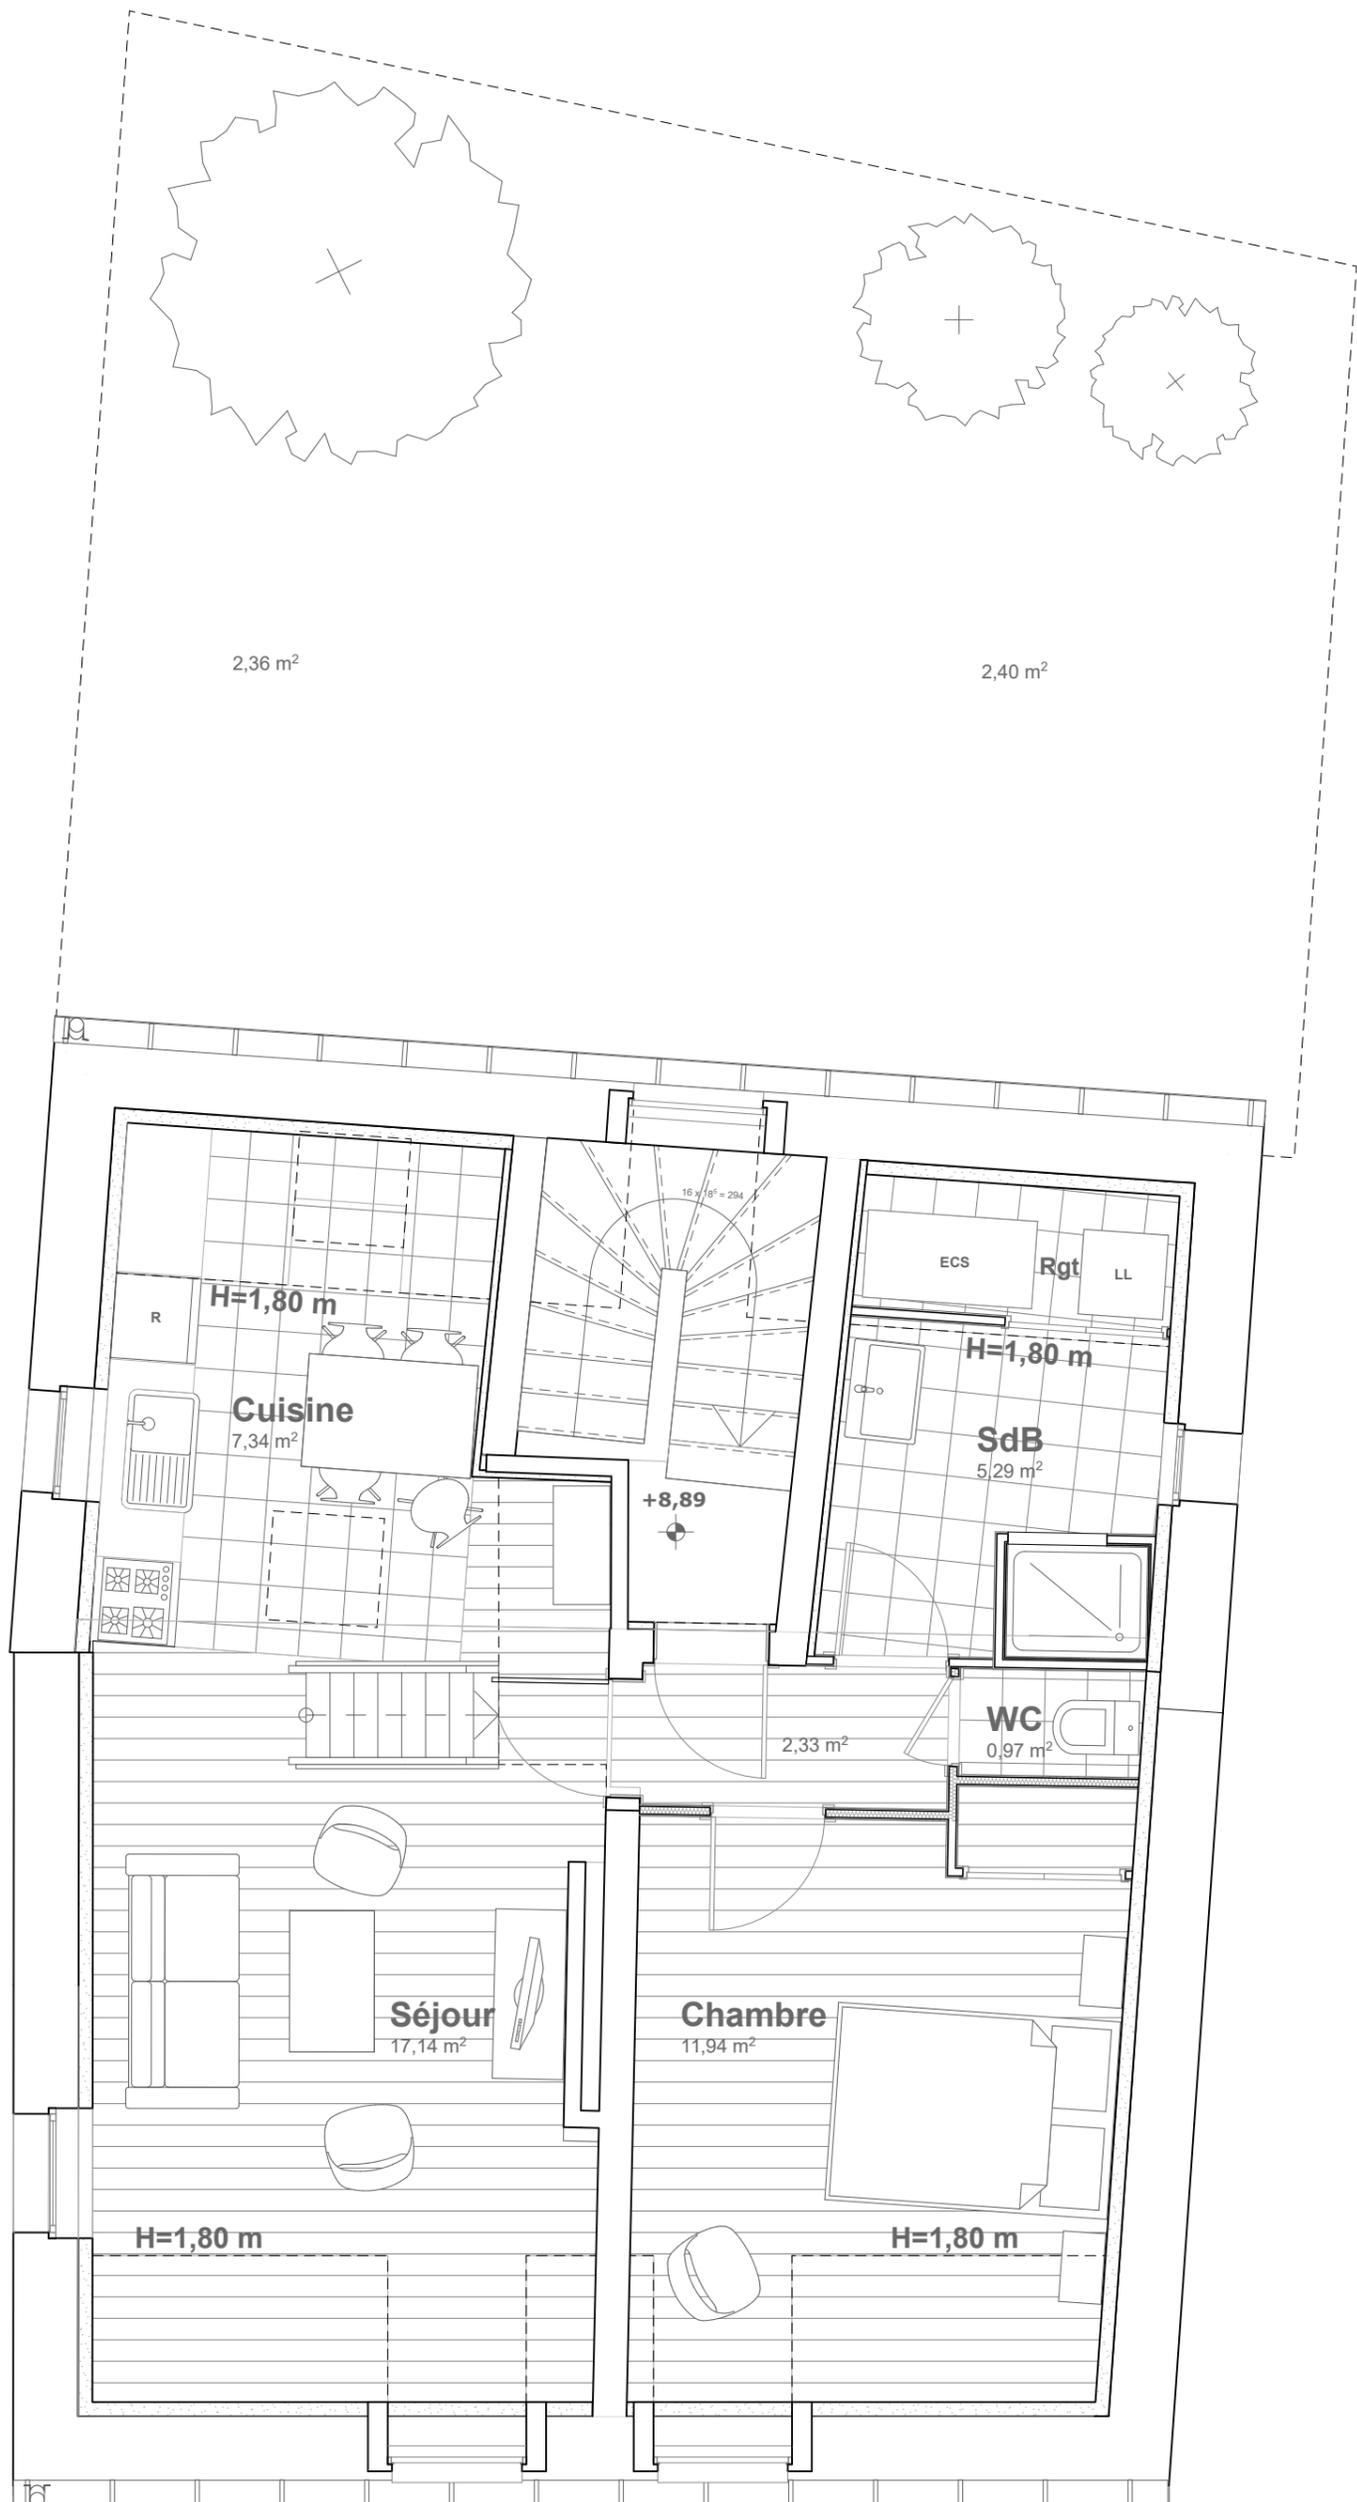

Maîtrise d'ouvrage **DARE ONE**

Projet **Réhabilitation d'un immeuble d'habitation**
58 rue du Puits 14600 HONFLEUR
Combles > état projeté

Echelle **1:50**

Maîtrise d'œuvre **François VERSAVEL** architecte dplg

Le 27 juillet 2016

T2 / mezzanine

SHAB = 45,01 + 5,45 = 50,46 m²
S. au sol = 54,82 + 21,37 = 76,19 m²

