



Plan de situation - R+1

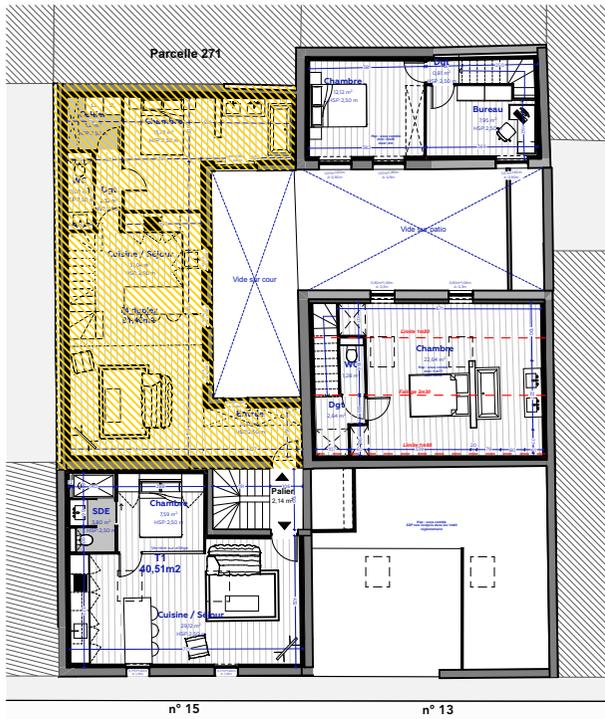


SURFACES LOT 12

Rez de chaussée	
Entrée	5,22m ²
Cuisine / Séjour	31,04m ²
Dgt	2,32m ²
WC	2,00m ²
Cellier	3,21m ²
Chambre	15,78m ²
R+1	
Chambre	12,56m ²
Dgt	2,42m ²
WC	1,65m ²
SDE	3,15m ²
Chambre	12,11m ²
TOTAL surface:	91,46m²
SURFACES EXT LOT 12	
Terrasse	6,59m ²

R+2

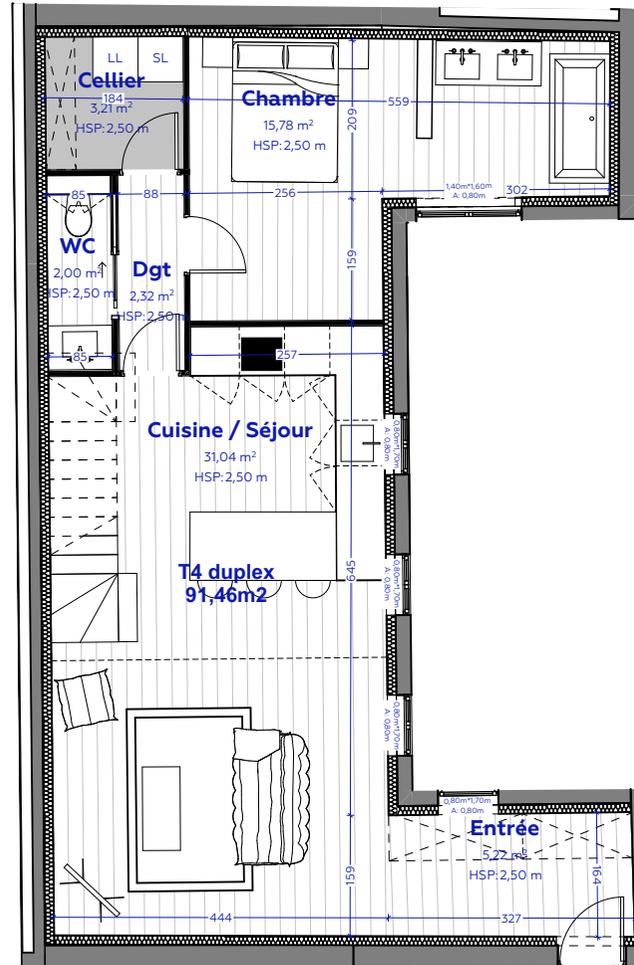

R+3

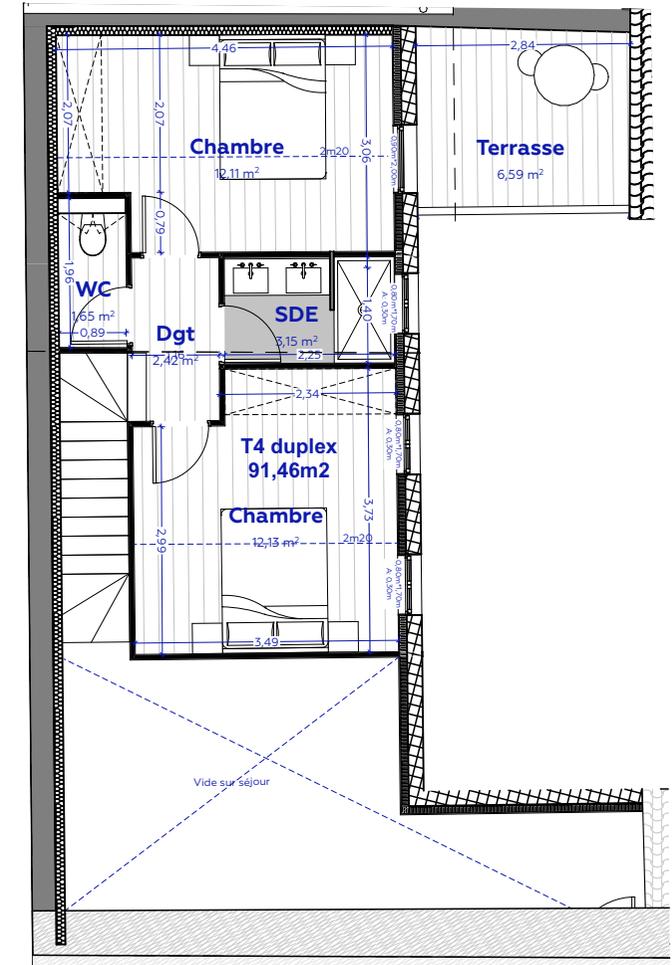

La société se réserve le droit d'apporter des modifications ou des adaptations dues à des impératifs d'ordre technique ou administratif tant en ce qui concerne les dimensions libres que l'équipement.
 Les emplacements dévolus aux équipements ménagers sont représentés sur le plan projet en correspondance avec les différents raccordements nécessaires en électricité et en eau.
 Le mobilier est représenté à titre indicatif.

A4 - Echelle 1:100

13, 15 rue Baste - 33300 Bordeaux

Plan projet - LOT 12 - T4 duplex

SURFACE: 91,46m² - TERRASSE: 6,59m²



Goldfinger Architectes
 4 rue Ferrère
 33000 Bordeaux

GOLDFINGER

hello@goldfinger.fr

Nord



09/10/2023