

# Le 90 Sextius

90 Cours Sextius  
Aix-en-Provence


TYPE

T5

BAT-ETAGE

RDC/R+1

LOT 01

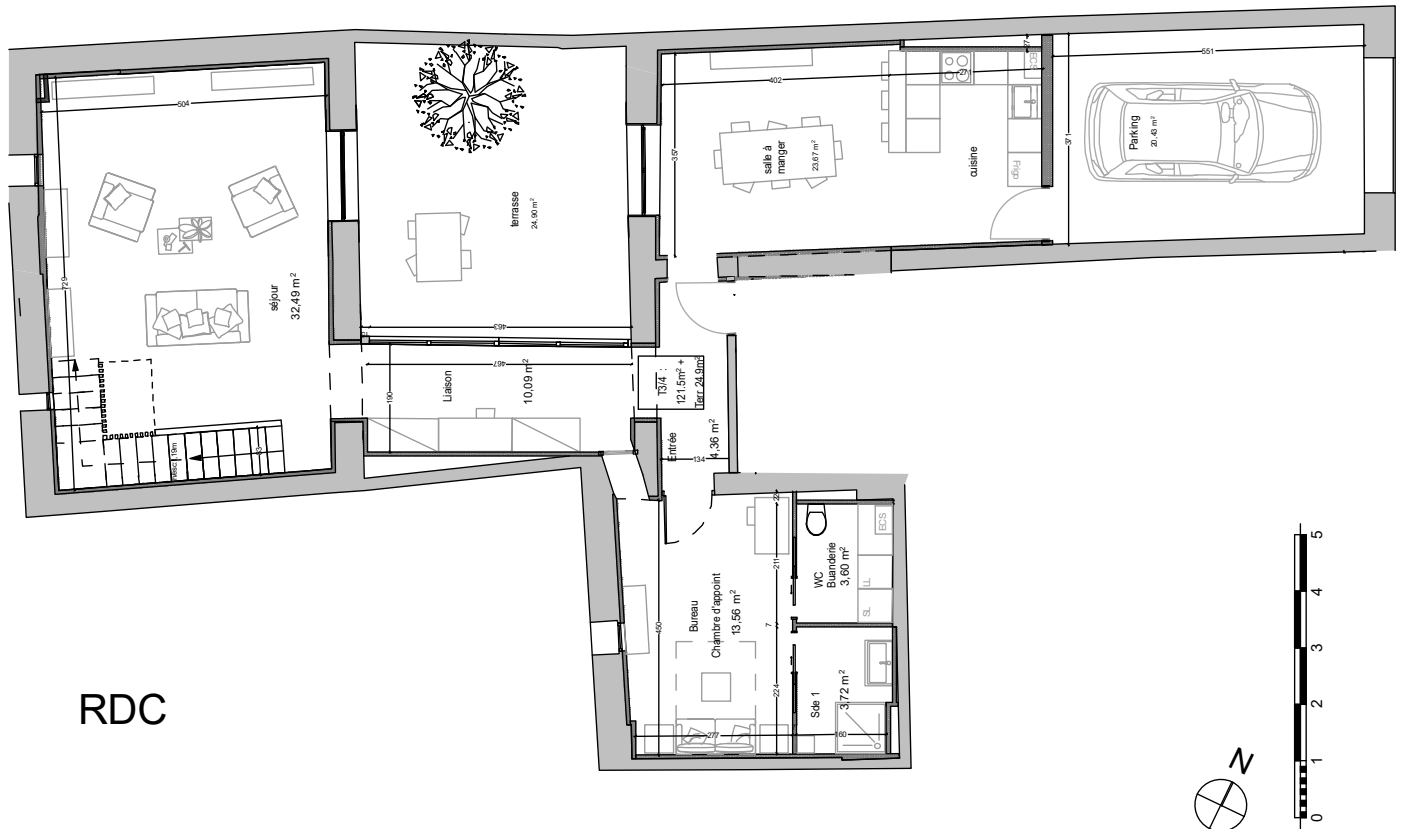

RDC

Cours Sextius


## TABLEAU DE SURFACES

entrée	4.36 m <sup>2</sup>
séjour	32.49 m <sup>2</sup>
sâm cuisine	23.67 m <sup>2</sup>
liaison	10.09 m <sup>2</sup>
bureau	13.56 m <sup>2</sup>
sde 1	3.72 m <sup>2</sup>
WC/buand	3.60 m <sup>2</sup>
dggt	2.76 m <sup>2</sup>
chambre 1	11.39 m <sup>2</sup>
chambre 2	11.31 m <sup>2</sup>
sde 2	4.52 m <sup>2</sup>
<b>Total:</b>	<b>121.5 m<sup>2</sup></b>
Extérieur:	24.90 m <sup>2</sup>
Garage:	20.43 m <sup>2</sup>



## PLAN ETAT PROJETE

08/04/2021

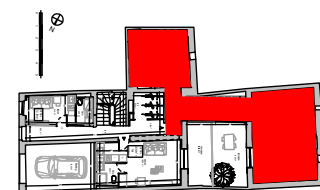

Document non contractuel pouvant être modifié pour des raisons administratives ou des impératifs techniques de mise en oeuvre. Les surfaces et cotations sont données à titre indicatif. Les éléments de mobilier, d'électroménager, d'équipement de cuisines sont figurés à titre indicatif.

# Le 90 Sextius

90 Cours Sextius  
Aix-en-Provence


TYPE

T5

BAT-ETAGE

RDC/R+1

LOT 01

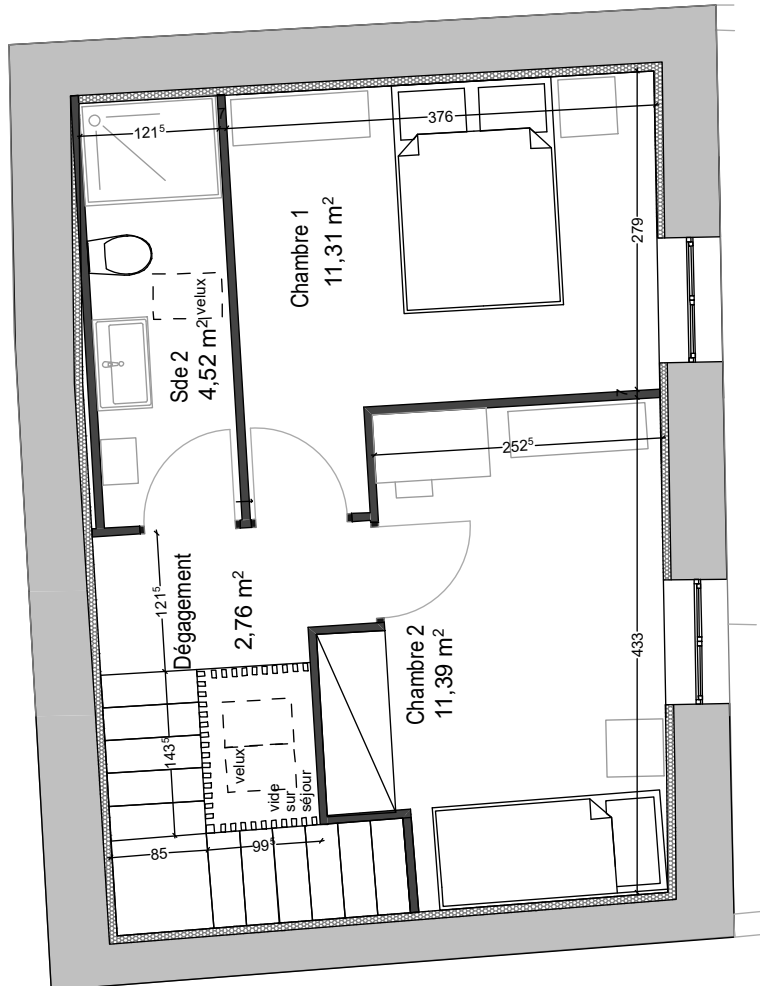

## ETAGE

### TABLEAU DE SURFACES

entrée	4.36 m <sup>2</sup>
séjour	32.49 m <sup>2</sup>
sâm cuisine	23.67 m <sup>2</sup>
liaison	10.09 m <sup>2</sup>
bureau	13.56 m <sup>2</sup>
sde 1	3.72 m <sup>2</sup>
WC/buand	3.60 m <sup>2</sup>
dggt	2.76 m <sup>2</sup>
chambre 1	11.39 m <sup>2</sup>
chambre 2	11.31 m <sup>2</sup>
sde 2	4.52 m <sup>2</sup>
<b>Total:</b>	<b>121.5 m<sup>2</sup></b>
Extérieur:	24.90 m <sup>2</sup>
Garage:	20.43 m <sup>2</sup>



PARCELLE N°149  
FAÇADE COURS SEXTIUS - PROJET

### PLAN ETAT PROJETE

08/04/2021



Document non contractuel pouvant être modifié pour des raisons administratives ou des impératifs techniques de mise en oeuvre. Les surfaces et cotations sont données à titre indicatif. Les éléments de mobilier, d'électroménager, d'équipement de cuisines sont figurés à titre indicatif.