

1850 Chemin de la Blaque

Aix-en-Provence

TYPE



T3

BAT-ETAGE

RDC/R+1

LOT COMMERCIAL

LOT 05

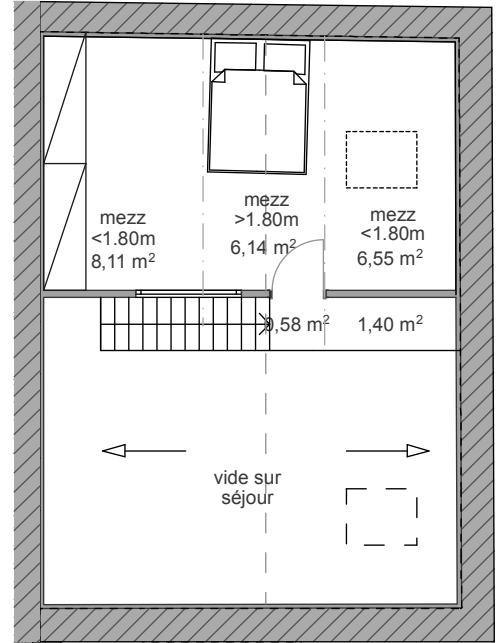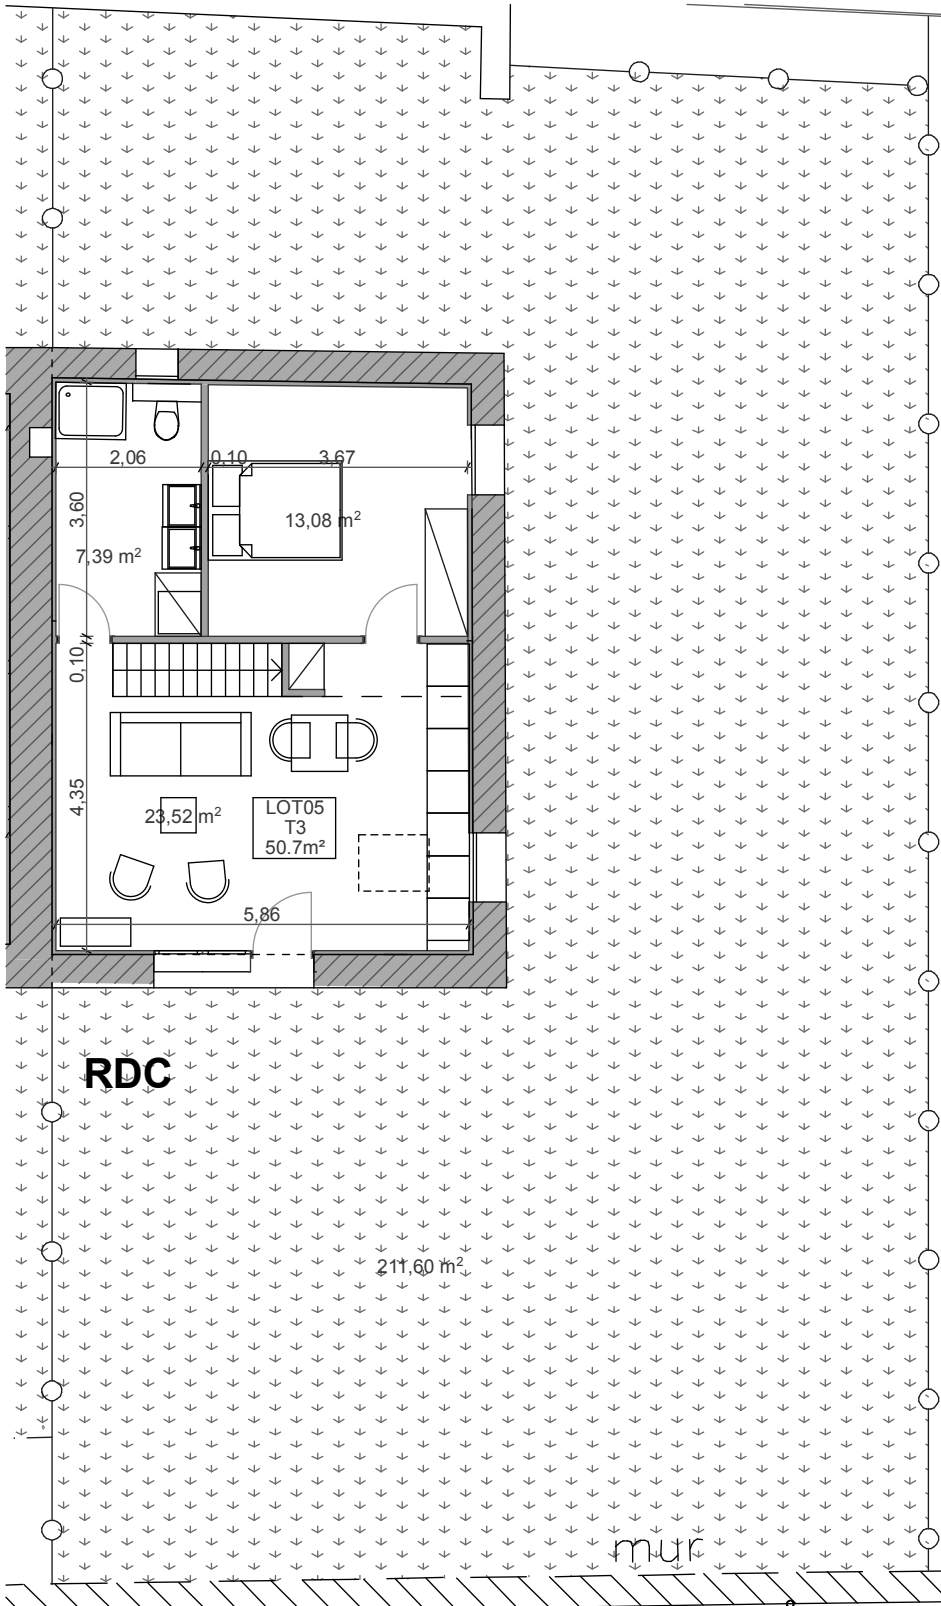

R+1



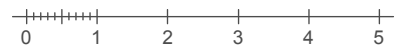


TABLEAU DE SURFACES

séjour = 23.52m²
 sdb = 7.39m²
 ch 1 = 13.08m²
 ch 2 = 6.14m²

TOTAL = 50.7m²

surface non carrez: 16.06m²
 extérieur = 211.60m²

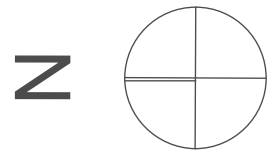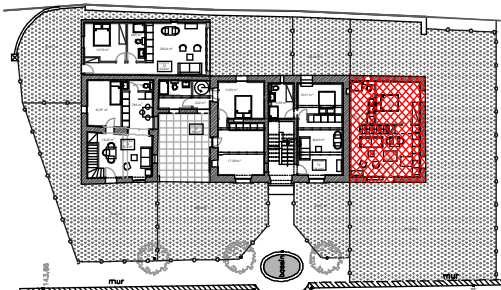

PLAN ETAT PROJETE

23/03/2020



Document non contractuel pouvant être modifié pour des raisons administratives ou des impératifs techniques de mise en oeuvre. Les surfaces et cotations sont données à titre indicatif. Les éléments de mobilier, d'électroménager, d'équipement de cuisines sont figurés à titre indicatif.