


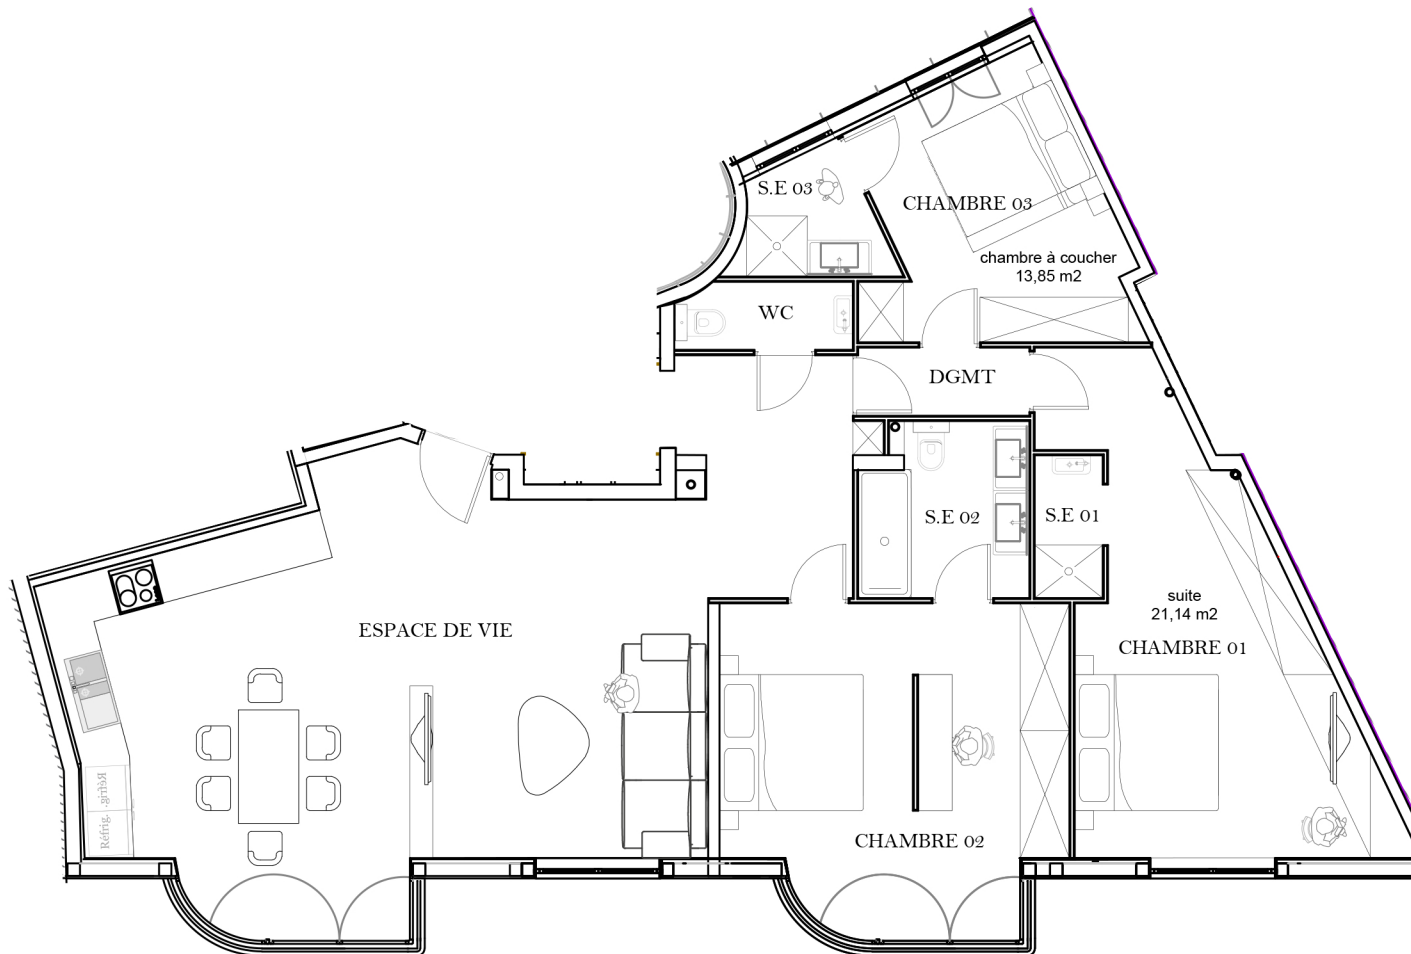


LEGENDE:

	Gaine		Tableau électrique
	Chaudière à gaz		

En fonction des nécessités de la réalisation, des modifications sont susceptibles d'être apportées à ce plan. Par ailleurs:

- Les soffites, faux plafonds, rampants, gaines sont susceptibles d'évoluer en situation, en nombre et en dimensions
- Les canalisations, pieds de ferme, retombés, regards ne sont pas figurés.
- Le plan de travail, le réfrigérateur, le lave vaisselle, la plaque de cuisson ne sont pas fournis. Leur emplacement définit l'implantation des alimentations et les évacuations d'eau ainsi que l'implantation électrique.

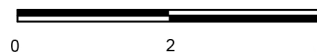


Maître d'ouvrage



21 Avenue du Président Wilson
75116 Paris
Tél : 01 56 62 12 20



PLAN DE VENTE

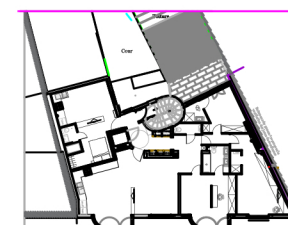

T+ Indice 0	146 Avenue de Versailles Ville de PARIS (75)	App 406 V2
----------------	---	---------------

R+4

SURFACES m²

Pièces	Surf.habitable
ESPACE DE VIE	50m²
CHAMBRE 01	19m²
SE 01	1,8m²
CHAMBRE 02	18,7m²
SDB 02	5m²
CHAMBRE 03	11m²
SE 03	2,5m²
DEGAGEMENT	2m²
WC	2m²
SURFACE TOTALE HABITABLE	112m²

Plan provisoire

20/05/2020