


Plan de situation - R+1

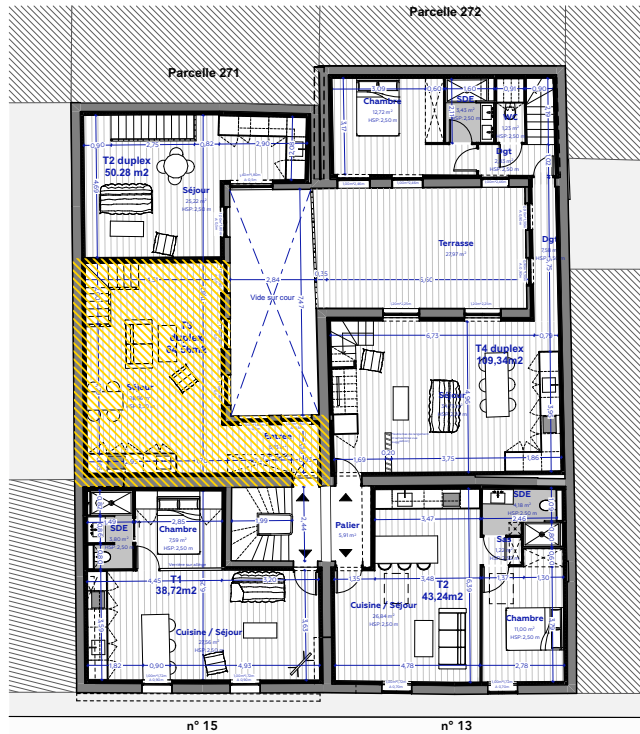


SURFACES LOT 8	
Rez de chaussée	
SAS	2,91m ²
Chambre 1	9,50m ²
Chambre 2	12,47m ²
SDE	4,55m ²
WC	1,44m ²
R+1	
Entrée	5,13m ²
Séjour	28,56m ²
TOTAL surface :	64,56m²
SURFACES EXT LOT 8	
Terrasse	8,35m ²


La société se réserve le droit d'apporter des modifications ou des adaptations dues à des impératifs d'ordre technique ou administratif tant en ce qui concerne les dimensions libres que l'équipement.

Les emplacements dévolus aux équipements ménagers sont représentés sur le plan projet en correspondance avec les différents raccordements nécessaires en électricité et en eau. Le mobilier est représenté à titre indicatif.

RDC

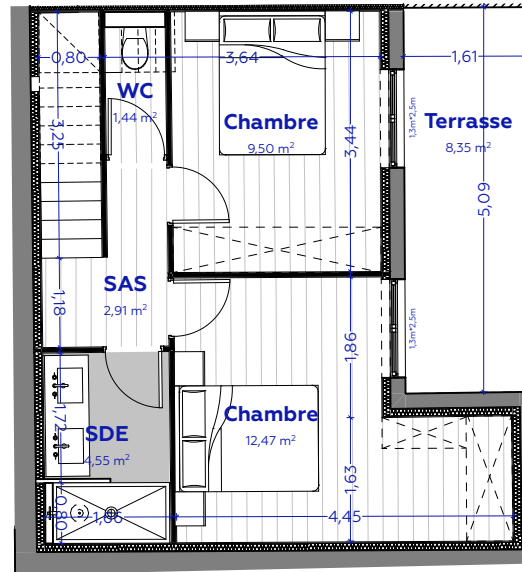

R+1

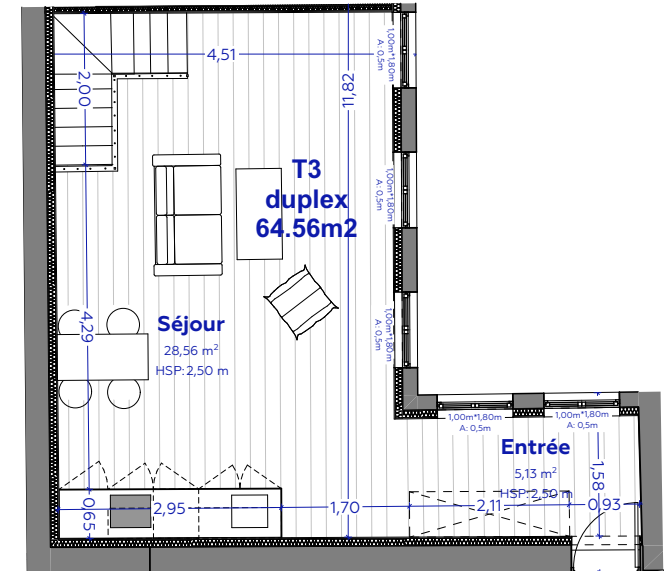

A4 - Echelle 1:100

13, 15 rue Baste - 33300 Bordeaux

Plan projet - LOT 8 - T3 duplex

SURFACE: 64,56m² - TERRASSE: 8,35m²



Goldfinger Architectes
4 rue Ferrère
33000 Bordeaux

GOLDFINGER

hello@goldfinger.fr

Nord



09/10/2023