


Légende

- TE Tableau électrique
- LV Lave-vaisselle
- LL Lave-linge
- F Frigo
- C Plaques de cuisson

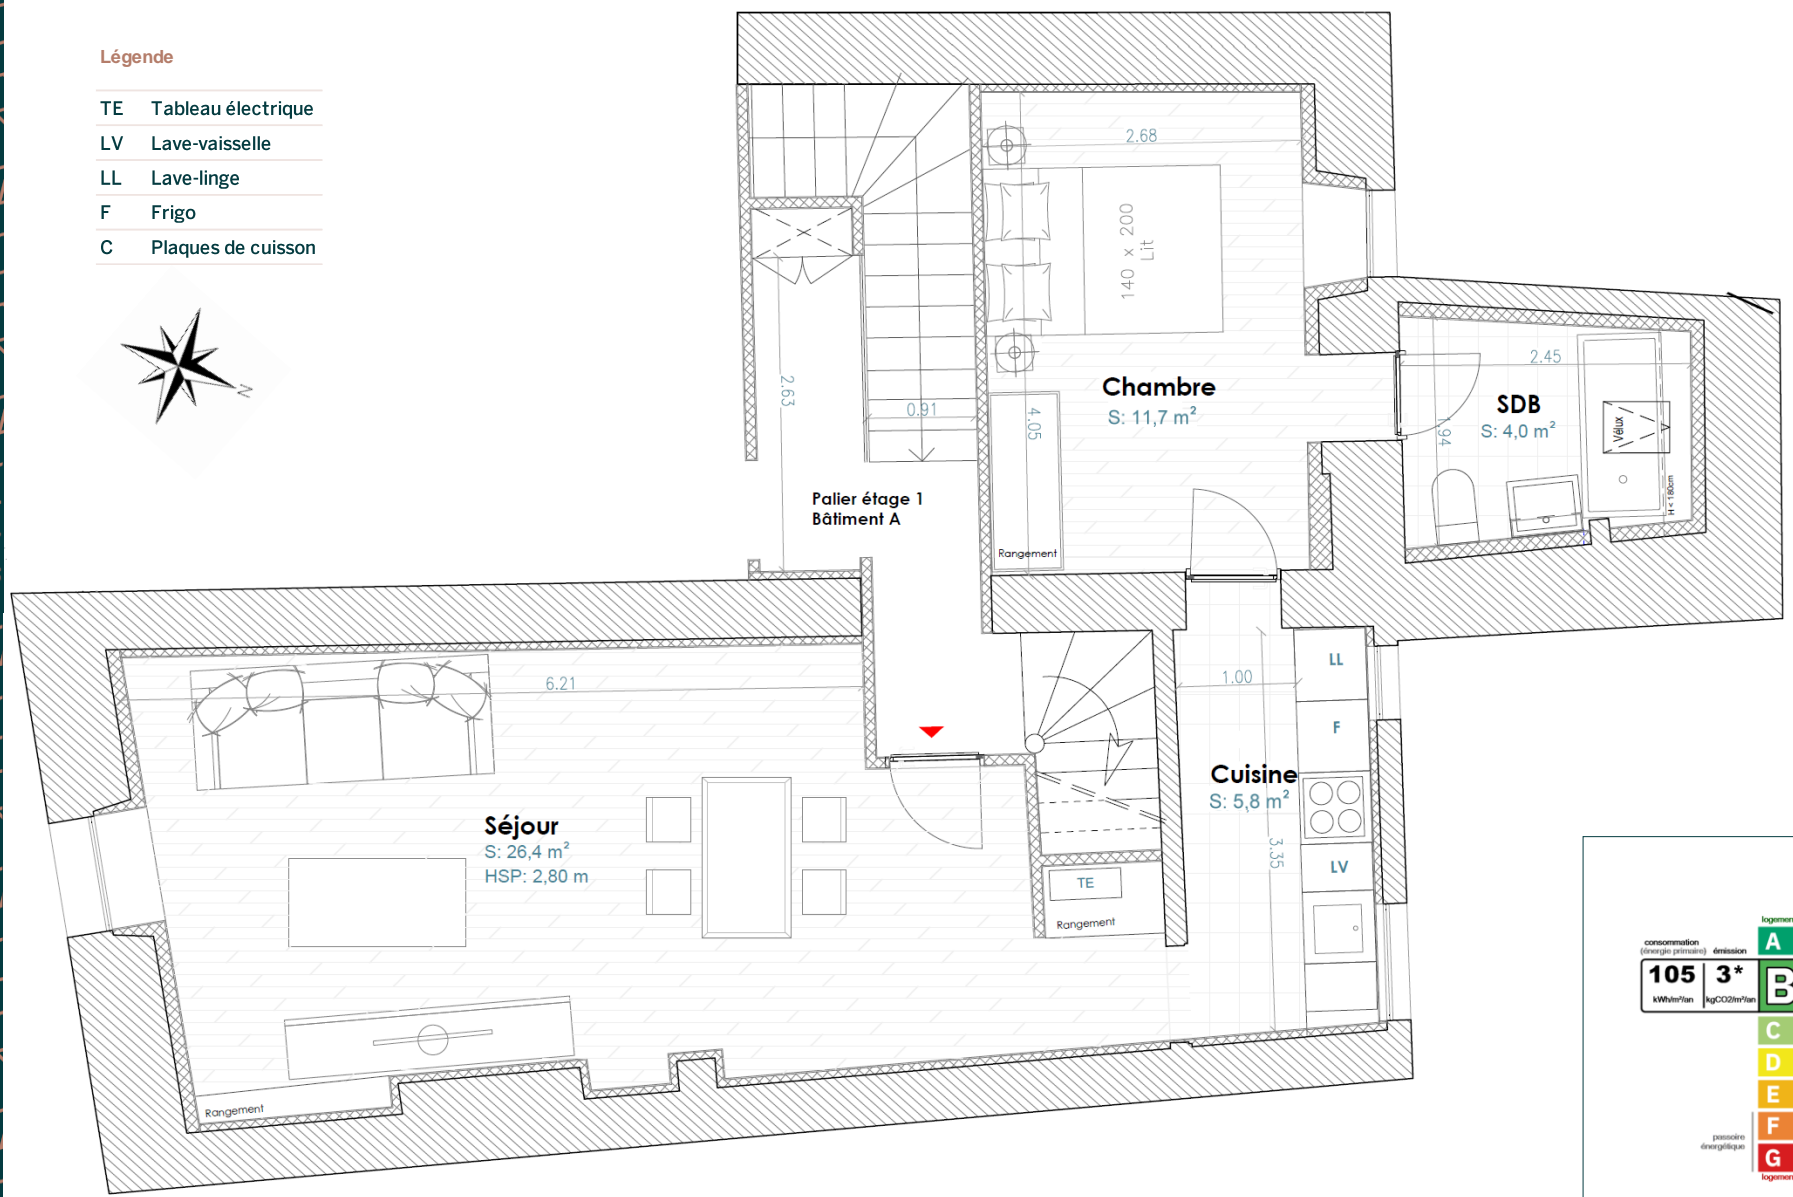


**PROPOSITION
D'AMÉNAGEMENT**

Lot 4
T2
1er étage

Surface habitable

Séjour	26,4 m ²
Cuisine	5,8 m ²
Chambre	11,7 m ²
Salle de bain	4,0 m ²
Total	47,9 m²

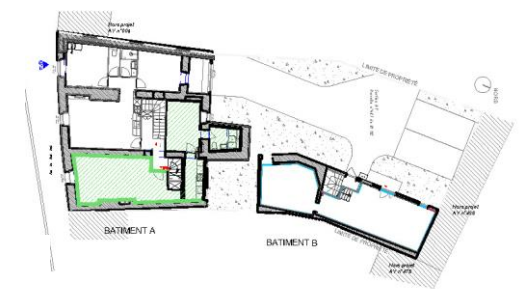

consommation (énergie primaire) 105 kWh/m²an

émission 3* kgCO₂/m²an

logement extrêmement performant

logement extrêmement peu performant

potentiel énergétique

peu d'émissions de CO₂

émissions de CO₂ très importantes



Le présent plan exprime la figure, les caractéristiques et les dispositions générales de l'appartement, celles-ci sont susceptibles de variation en fonction des nécessités techniques.