

Maître d'ouvrage



21 Avenue du Président Wilson  
75116 Paris  
Tél : 01 56 62 12 20



PLAN DE VENTE



T5	146 Avenue de Versailles Ville de PARIS (75)	App 601
Indice A		


R+5 & R+6

SURFACES m<sup>2</sup>

Pièces	Surf.habitable
ENTREE	21m <sup>2</sup>
PIECE A VIVRE	52,1m <sup>2</sup>
CHAMBRE 01	16,1m <sup>2</sup>
SDB	5,1m <sup>2</sup>
CELLIER	1,3m <sup>2</sup>
TERRASSE	54,2m <sup>2</sup>
ZONE ACCESSIBLE ENTRETIEN	25,7m <sup>2</sup>

Plan provisoire

07/07/2020

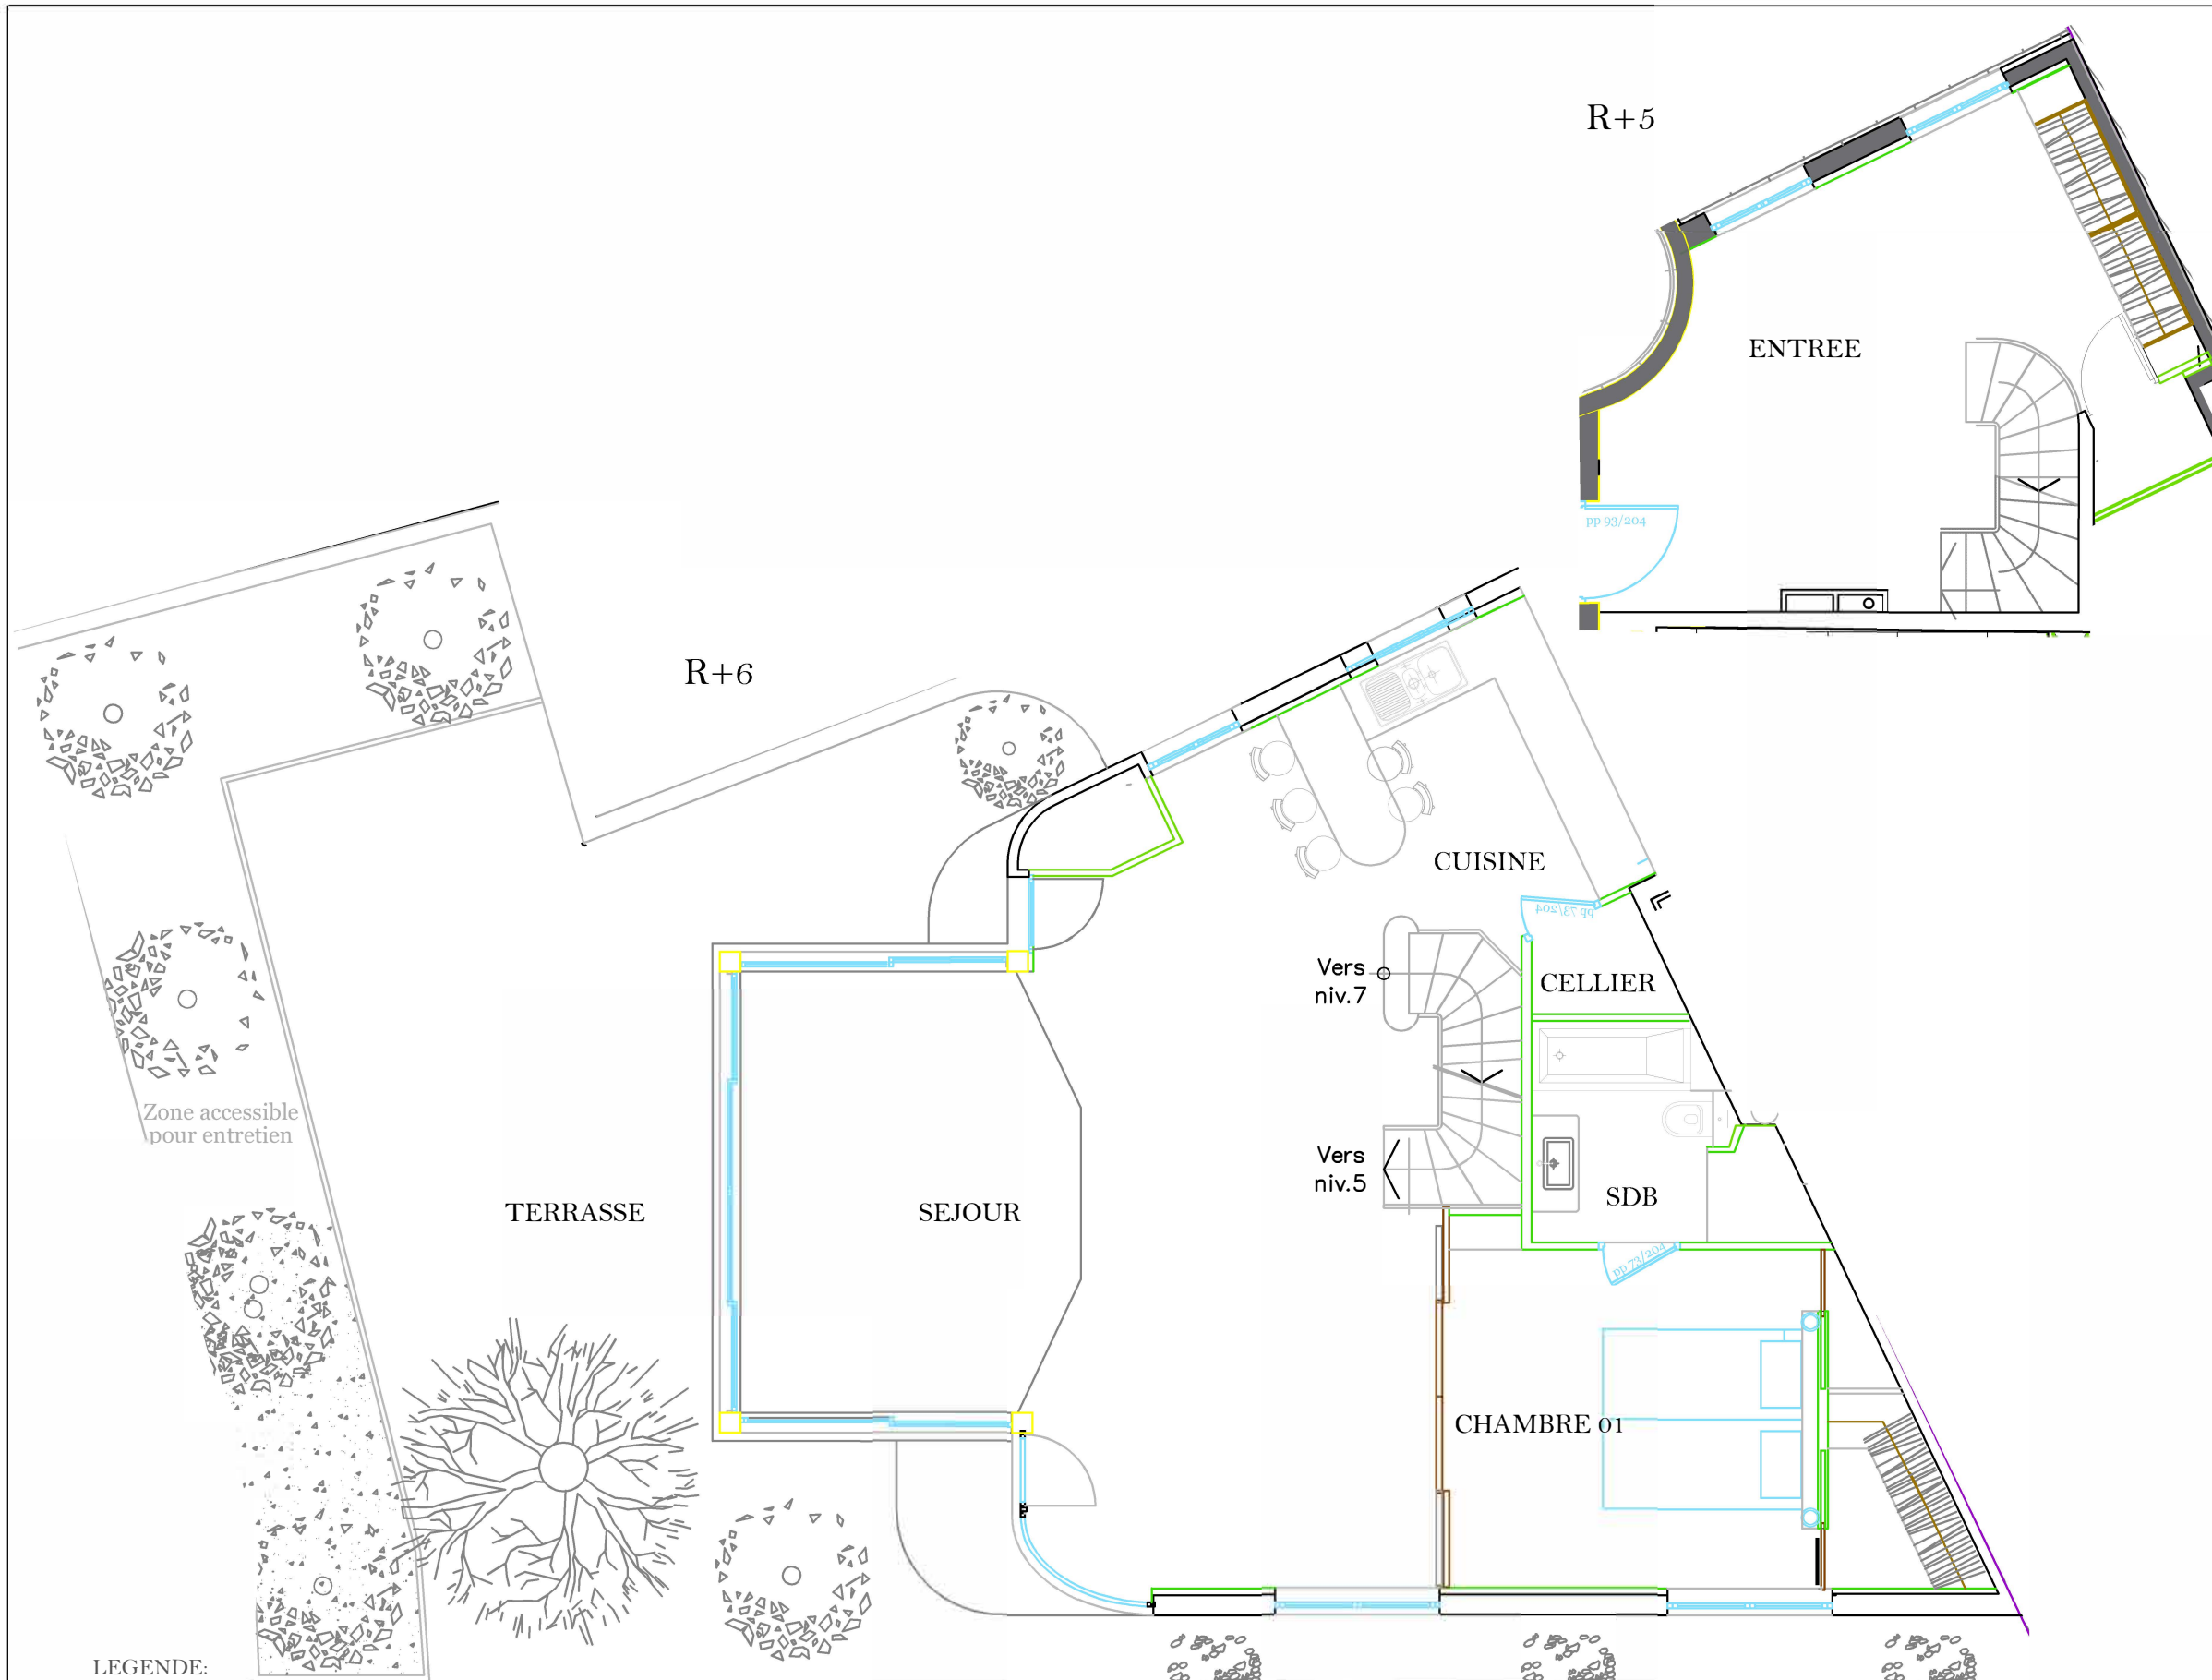

LEGENDE:

- Gaine
- CH Chaudière à gaz
- ETEL Tableau électrique

En fonction des nécessités de la réalisation, des modifications sont susceptibles d'être apportés à ce plan. Par ailleurs:  
 -Les soffites, faux plafonds, rampants, gaines sont susceptibles d'évoluer en situation, en nombre et en dimensions  
 -Les canalisations, pieds de ferme, retombés, regards ne sont pas figurés.  
 -Le plan de travail, le réfrigérateur, le lave vaisselle, la plaque de cuisson ne sont pas fournis. Leur emplacement définit l'implantation des alimentations et les évacuations d'eau ainsi que l'implantation électrique.





Maître d'ouvrage



21 Avenue du Président Wilson  
75116 Paris  
Tél : 01 56 62 12 20



PLAN DE VENTE

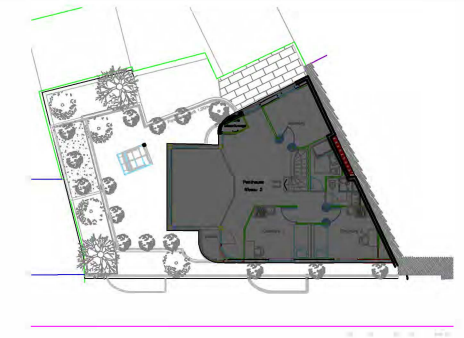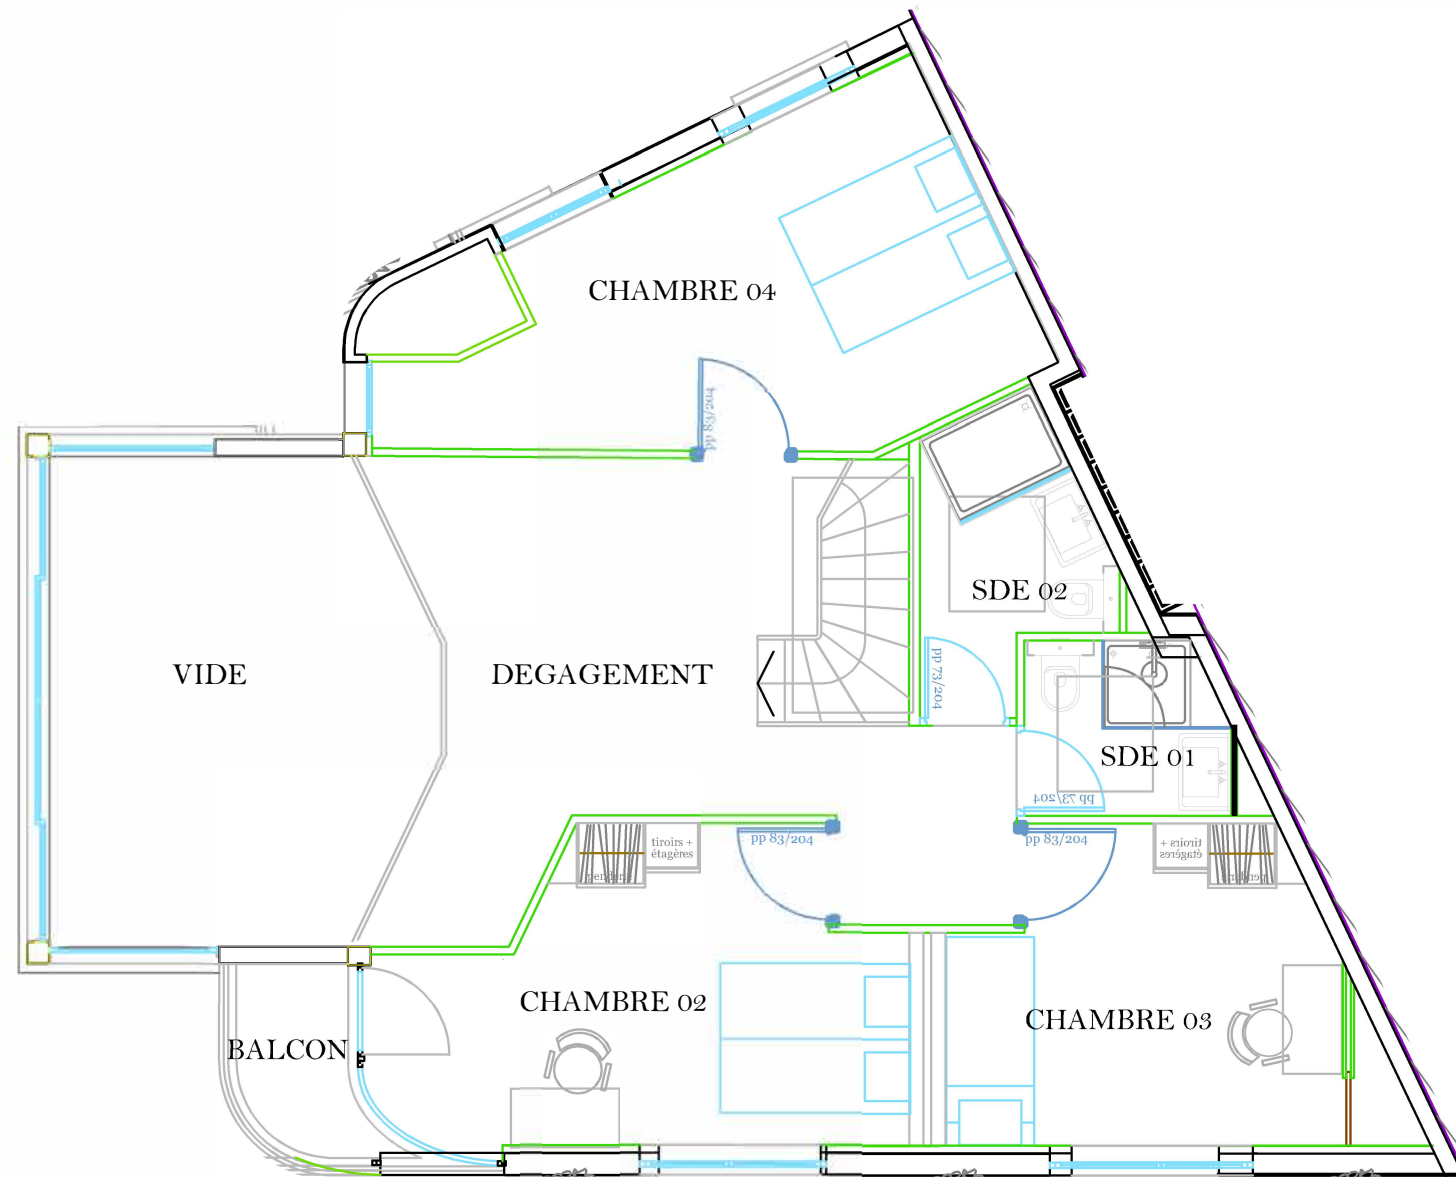

T5	146 Avenue de Versailles	App 601
Indice A	Ville de PARIS (75)	

R+7


SURFACES m<sup>2</sup>

Pièces	Surf.habitable
CHAMBRE 02	12m <sup>2</sup>
CHAMBRE 03	10.4m <sup>2</sup>
CHAMBRE 04	13m <sup>2</sup>
SE 01	3m <sup>2</sup>
SE 02	3.8m <sup>2</sup>
DEGAGEMENT	17m <sup>2</sup>
<b>SURFACE TOTALE HABITABLE</b>	<b>154,8m<sup>2</sup></b>
BALCON	1,8m <sup>2</sup>
<b>SURFACE TOTALE PRIVATIVE</b>	<b>81,7m<sup>2</sup></b>

LEGENDE:

- Gaine
- Tableau électrique
- Chaudière à gaz

En fonction des nécessités de la réalisation, des modifications sont susceptibles d'être apportés à ce plan. Par ailleurs:  
 -Les soffites, faux plafonds, rampants, gaines sont susceptibles d'évoluer en situation, en nombre et en dimensions  
 -Les canalisations, pieds de ferme, retombés, regards ne sont pas figurés.  
 -Le plan de travail, le réfrigérateur, le lave vaisselle, la plaque de cuisson ne sont pas fournis. Leur emplacement définit l'implantation des alimentations et les évacuations d'eau ainsi que l'implantation électrique.

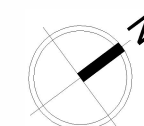

Plan provisoire

07/07/2020


Maître d'ouvrage



21 Avenue du Président Wilson  
75116 Paris  
Tél : 01 56 62 12 20



PLAN DE VENTE

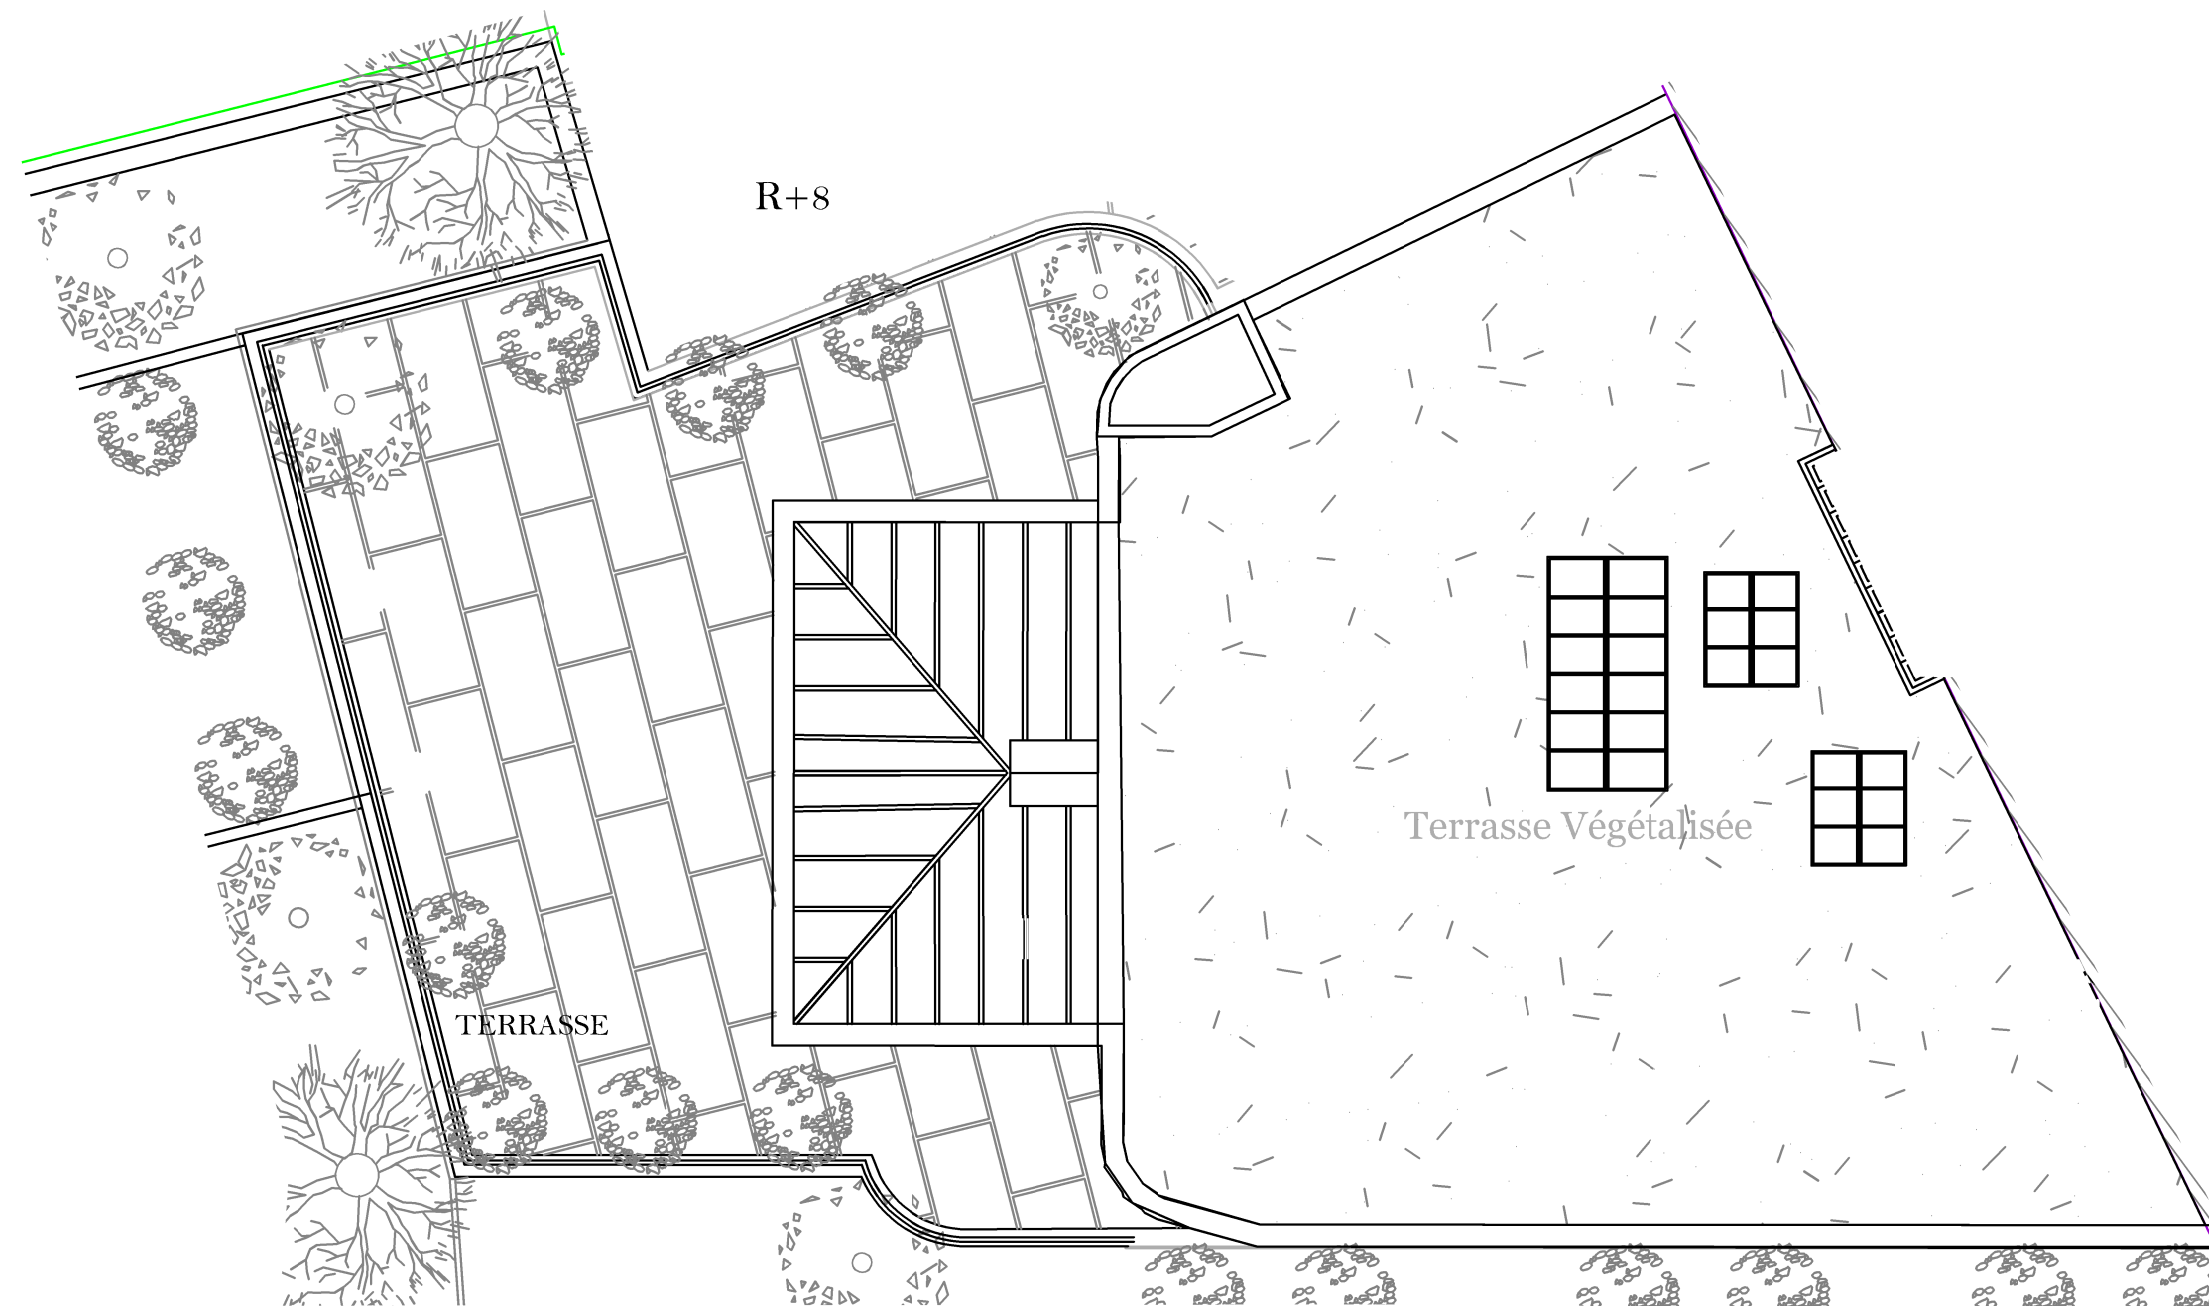

LEGENDE:

- Gaine
- CH Chaudière à gaz
- ETEL Tableau électrique

En fonction des nécessités de la réalisation, des modifications sont susceptibles d'être apportés à ce plan. Par ailleurs:  
 -Les soffites, faux plafonds, rampants, gaines sont susceptibles d'évoluer en situation, en nombre et en dimensions  
 -Les canalisations, pieds de ferme, retombés, regards ne sont pas figurés.  
 -Le plan de travail, le réfrigérateur, le lave vaisselle, la plaque de cuisson ne sont pas fournis. Leur emplacement définit l'implantation des alimentations et les évacuations d'eau ainsi que l'implantation électrique.



T5	146 Avenue de Versailles	App 601
Indice A	Ville de PARIS (75)	

R+8

SURFACES m <sup>2</sup>	
Pièces	Surf.habitable
TERRASSE	63m <sup>2</sup>