



LOT 5

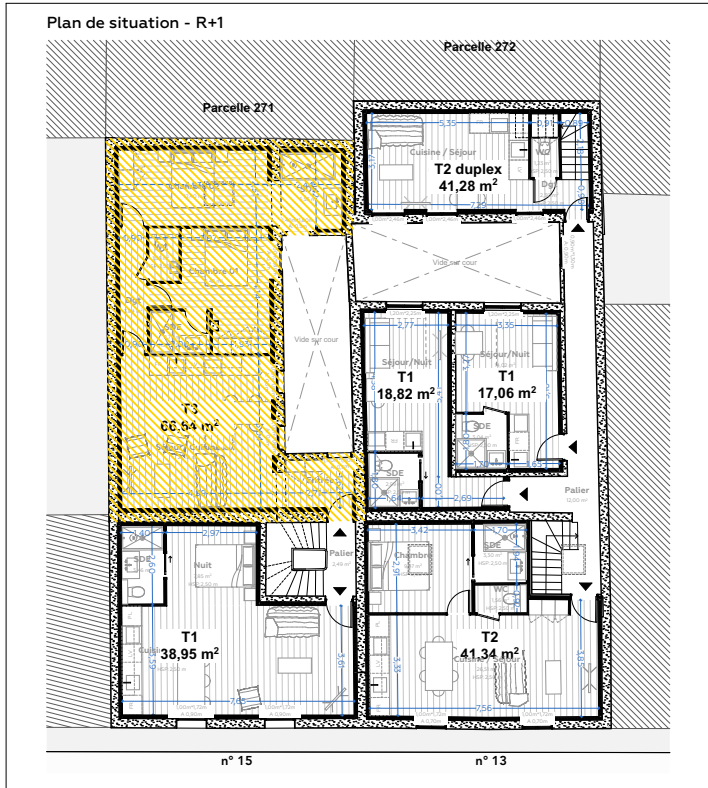

Surface LOT 5

R+1

Entrée	4,01 m ²
Séjour / Cuisine	25,10 m ²
Dégagement	3,84 m ²
SDE	2,79 m ²
Chambre 01	11,42 m ²
WC	1,55 m ²
Chambre 02	12,40 m ²
SDE	5,53 m ²
Surface totale :	66,64 m²

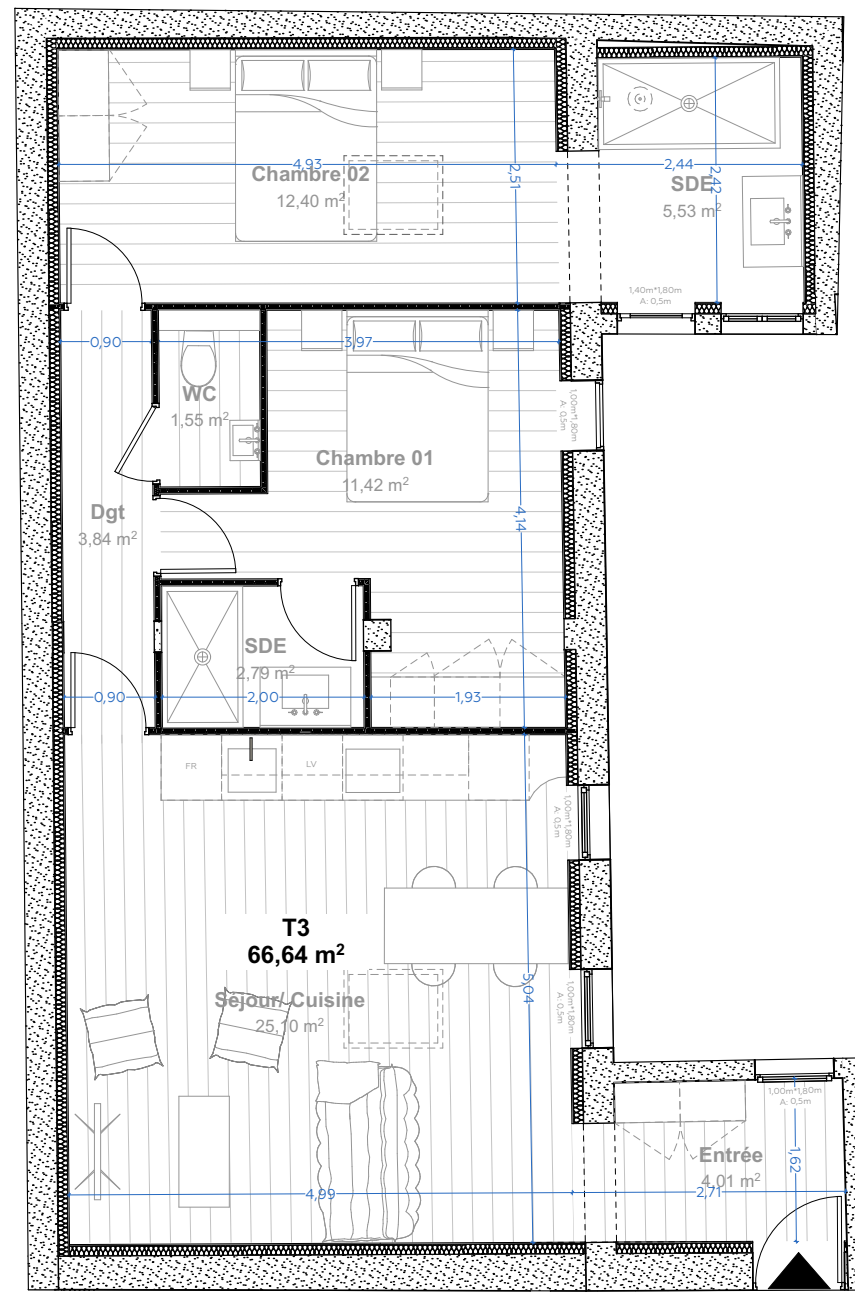

Ces plans de pré-commercialisation sont réalisés en amont de toute démarche administrative auprès de la ville et avant le curage du bâtiment. Ils sont communiqués à l'usage exclusif du Maître d'Ouvrage et à titre indicatif. À ce stade, l'Architecte n'engage pas sa responsabilité sur la faisabilité du projet. Des modifications sont susceptibles d'être apportées à ce plan en fonction des exigences programmatiques de la ville, des nécessités techniques et réglementaires. Les surfaces indiquées sont approximatives. Les retombées, soffites, faux-plafonds ainsi que l'emplacement des équipements sanitaires ne sont pas tous figurés ou les sont à titre indicatif. Les équipements électroménagers ne sont pas fournis

Goldfinger Architectes
4 rue Ferrère
33000 Bordeaux
hello@goldfinger.fr

13, 15 rue Baste - 33300 Bordeaux

Plan de pré-commercialisation - R+1 - LOT 5

T3 - SURFACE : 66,64 m²

NORD

03/03/2025
A4 - ECHELLE 1:75