


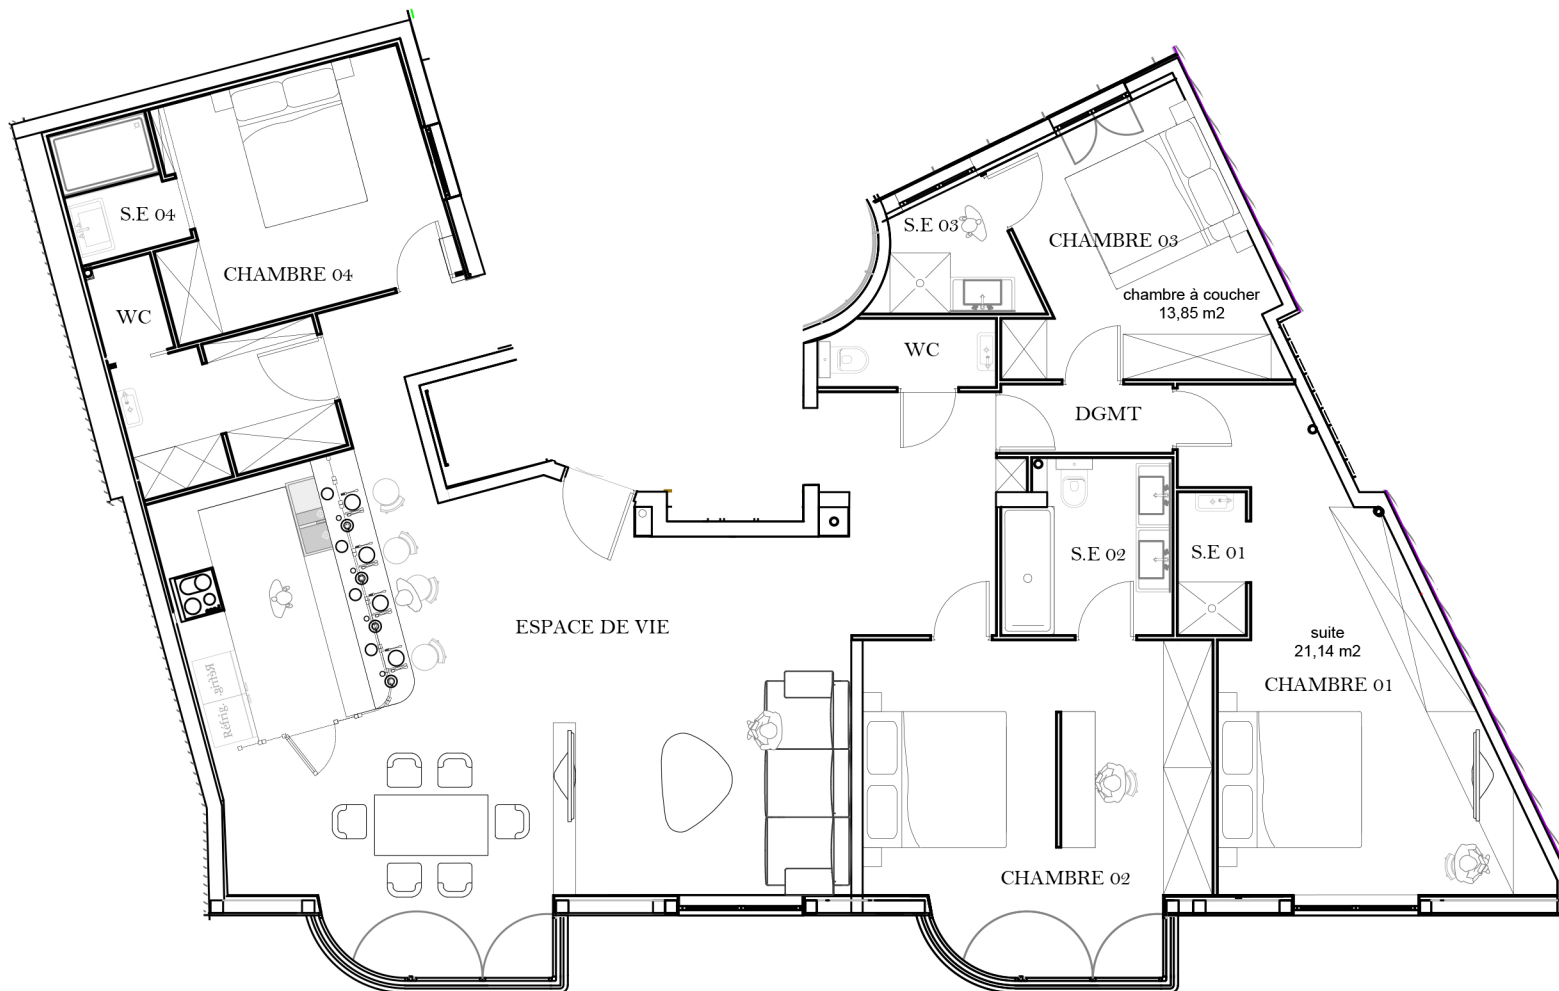


LEGENDE:

	Gaine		Tableau électrique
	Chaudière à gaz		

En fonction des nécessités de la réalisation, des modifications sont susceptibles d'être apportés à ce plan. Par ailleurs:

- Les soffites, faux plafonds, rampants, gaines sont susceptibles d'évoluer en situation, en nombre et en dimensions
- Les canalisations, pieds de ferme, retombés, regards ne sont pas figurés.
- Le plan de travail, le réfrigérateur, le lave vaisselle, la plaque de cuisson ne sont pas fournis. Leur emplacement définit l'implantation des alimentations et les évacuations d'eau ainsi que l'implantation électrique.

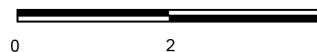


Maître d'ouvrage



21 Avenue du Président Wilson
75116 Paris
Tél : 01 56 62 12 20



PLAN DE VENTE

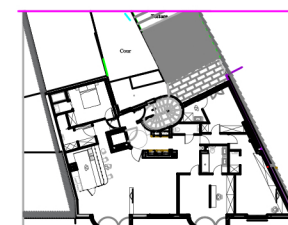

T5	146 Avenue de Versailles	App 307
Indice 0	Ville de PARIS (75)	V3

R+3

SURFACES m²

Pièces	Surf.habitable
ESPACE DE VIE	61,3m²
CHAMBRE 01	19m²
SE 01	1,8m²
CHAMBRE 02	18,7m²
SDB 02	5m²
CHAMBRE 03	11m²
SE 03	2,5m²
WC 01	2m²
CHAMBRE 04	11m²
SE 04	2,5m²
WC 02	6,2m²
SURFACE TOTALE HABITABLE	141m²
Plan provisoire	20/05/2020