

1850 Chemin de la Blaque

Aix-en-Provence

TYPE

T2

BAT-ETAGE

RDC

LOT COMMERCIAL

LOT 04



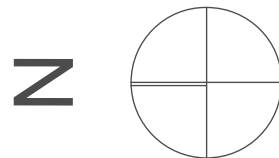


TABLEAU DE SURFACES

séjour = 18.43m²
 sdb = 5.69m²
 ch = 10.01m²

TOTAL = 34.1m²

extérieur 51.41m²

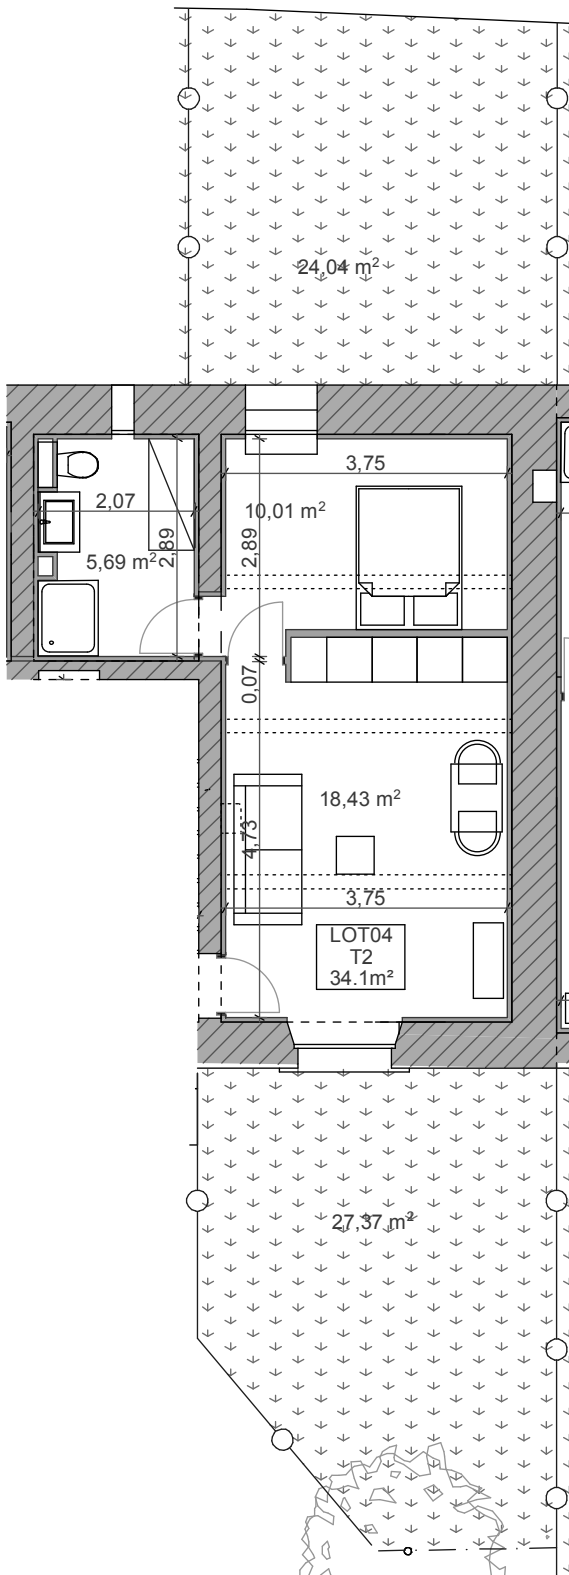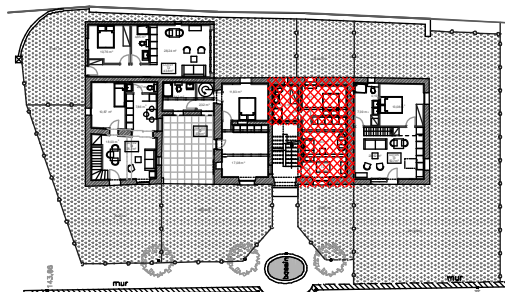

PLAN ETAT PROJETE

23/03/2020



Document non contractuel pouvant être modifié pour des raisons administratives ou des impératifs techniques de mise en oeuvre. Les surfaces et cotations sont données à titre indicatif. Les éléments de mobilier, d'électroménager, d'équipement de cuisines sont figurés à titre indicatif.