


33 Rue Grande

LAMBESC

TYPE
DUPLEX
T3

BAT-ETAGE
R+2/R+3

LOT MARCHÉ TRAVAUX
06

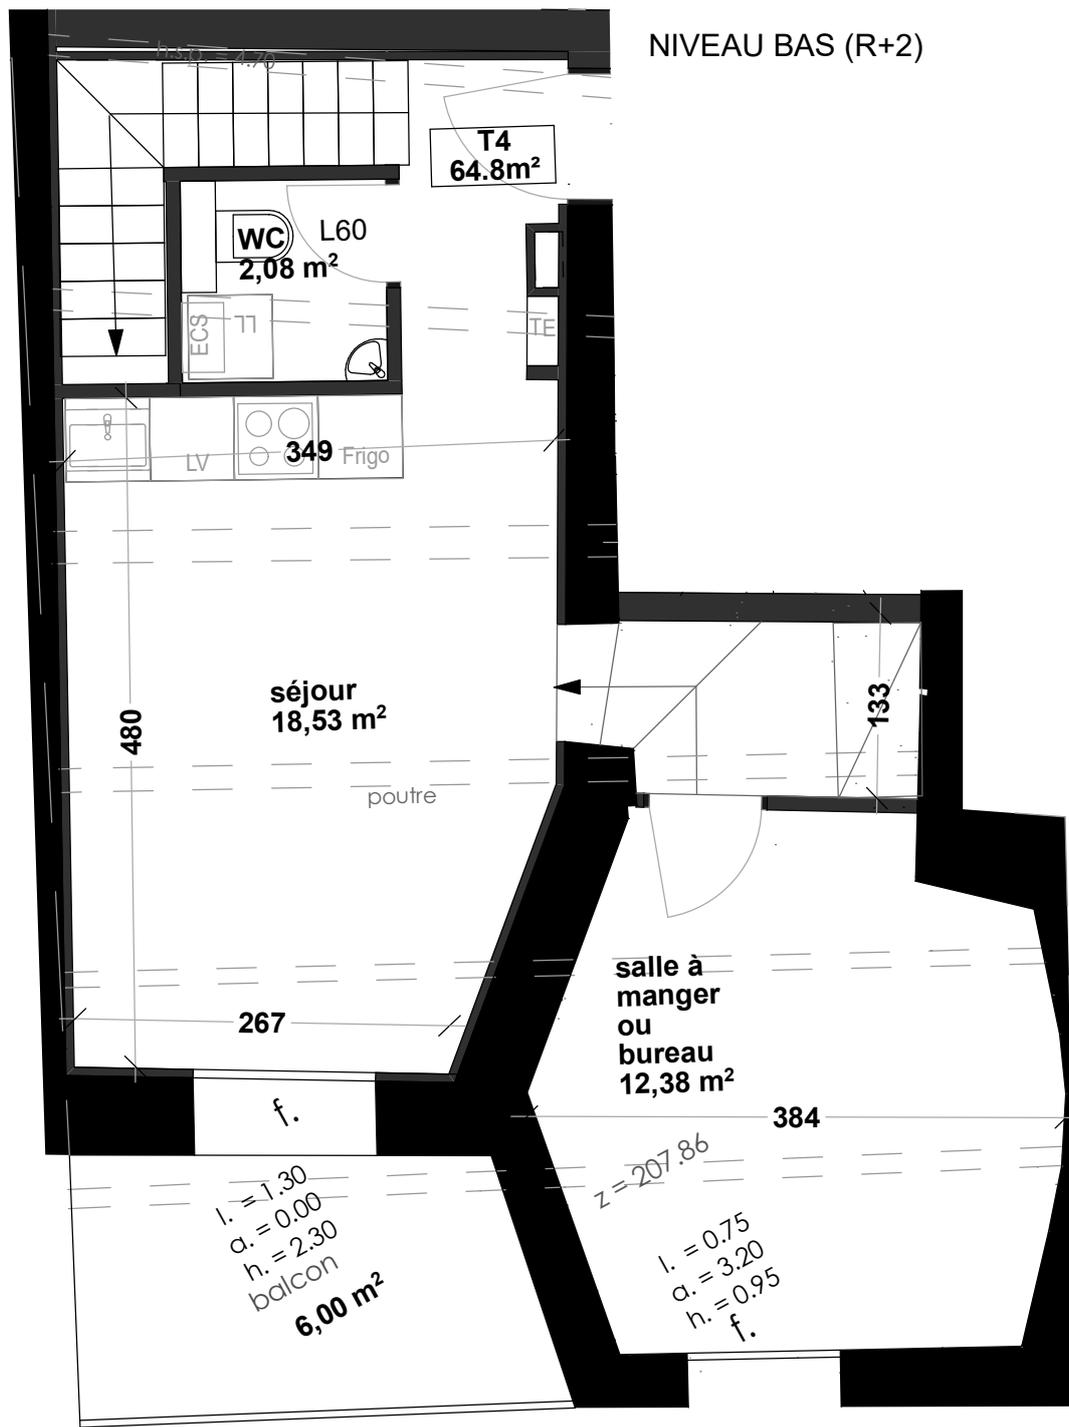


20/02/2023

TABLEAU DE SURFACES

Séjour	18.53 m ²
Sde	3.12 m ²
Wc	2.08 m ²
Salle à manger / bureau	12.38 m ²
Chambre 1	9.80 m ²
Chambre 2	16.21 m ²
Dggt	2.73 m ²
Total:	64.85 m²
Surfaces non Carrez :	12.38 m ²
Extérieur: Balcon	6.00 m ²



Document non contractuel pouvant être modifié pour des raisons administratives ou des impératifs techniques de mise en œuvre. Les surfaces et cotations sont données à titre indicatif. Les éléments de mobilier, d'électroménager, d'équipement de cuisines sont figurés à titre indicatif.

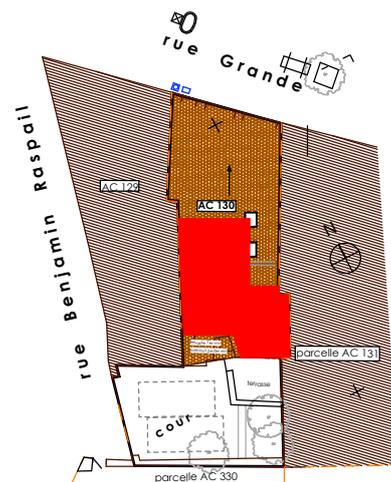



33 Rue Grande

LAMBESC

TYPE
DUPLEX
T3

BAT-ETAGE
R+2/R+3

LOT MARCHÉ TRAVAUX
06

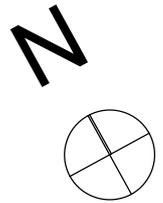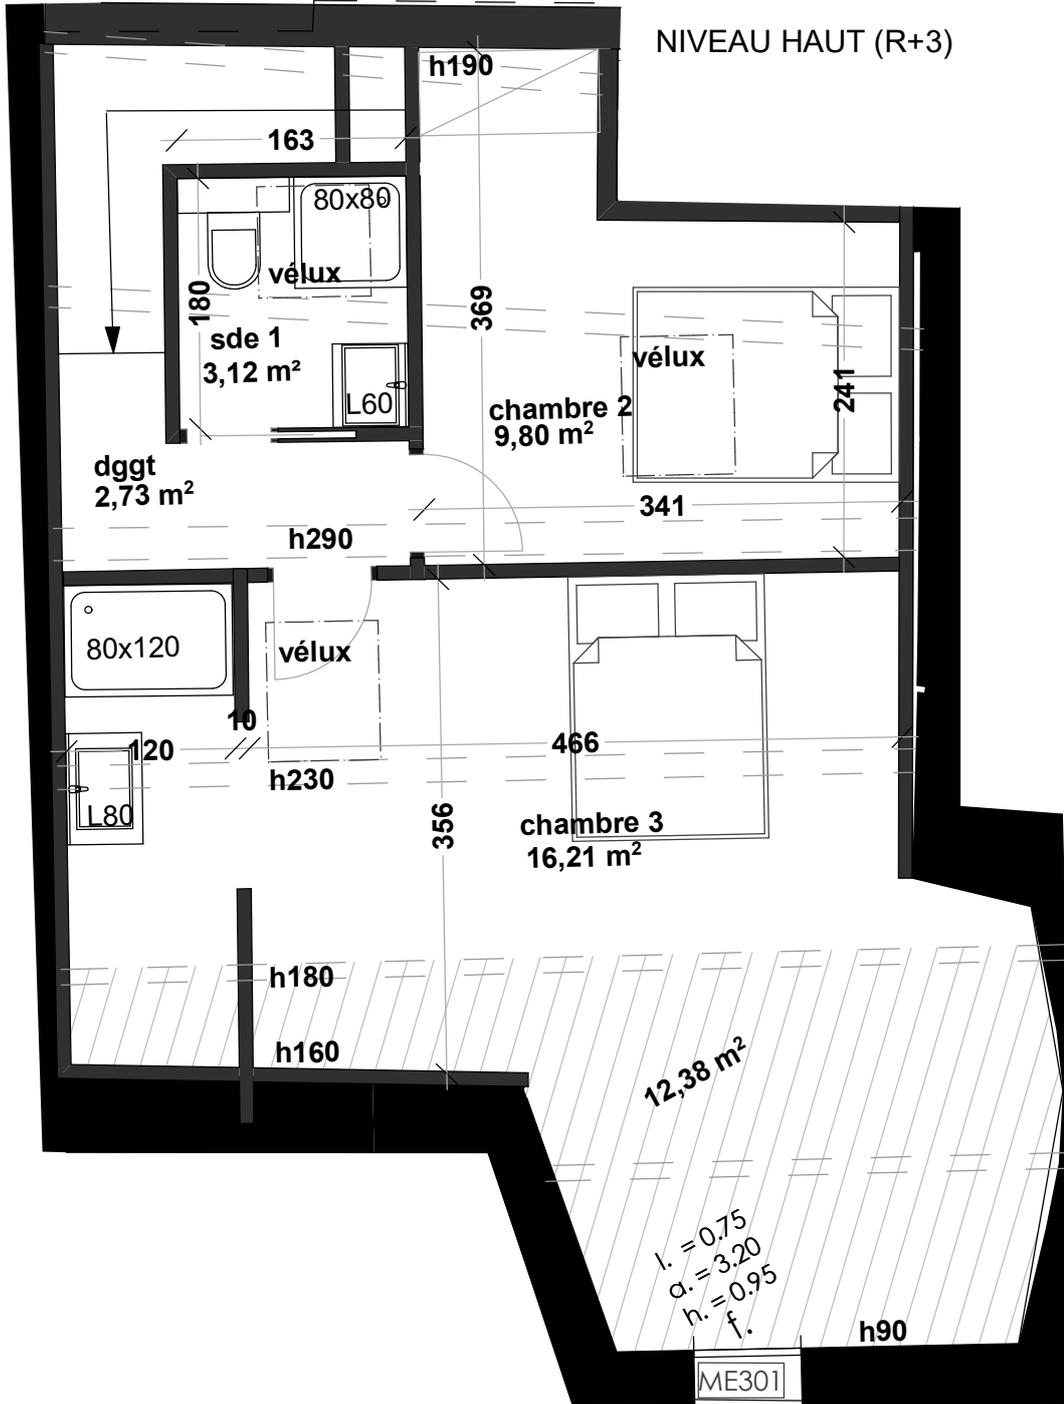

20/02/2023

TABLEAU DE SURFACES

Séjour	18.53 m ²
Sde	3.12 m ²
Wc	2.08 m ²
Salle à manger / bureau	12.38 m ²
Chambre 1	9.80 m ²
Chambre 2	16.21 m ²
Dggt	2.73 m ²
Total:	64.85 m²
Surfaces non Carrez :	12.38 m ²
Extérieur: Balcon	6.00 m ²



Document non contractuel pouvant être modifié pour des raisons administratives ou des impératifs techniques de mise en œuvre. Les surfaces et cotations sont données à titre indicatif. Les éléments de mobilier, d'électroménager, d'équipement de cuisines sont figurés à titre indicatif.

