

# LES JARDINS DU CHATEAU LA BARRIERE

Avenue Pierre-Gilles de Gennes, 77127 LIEUSAINT

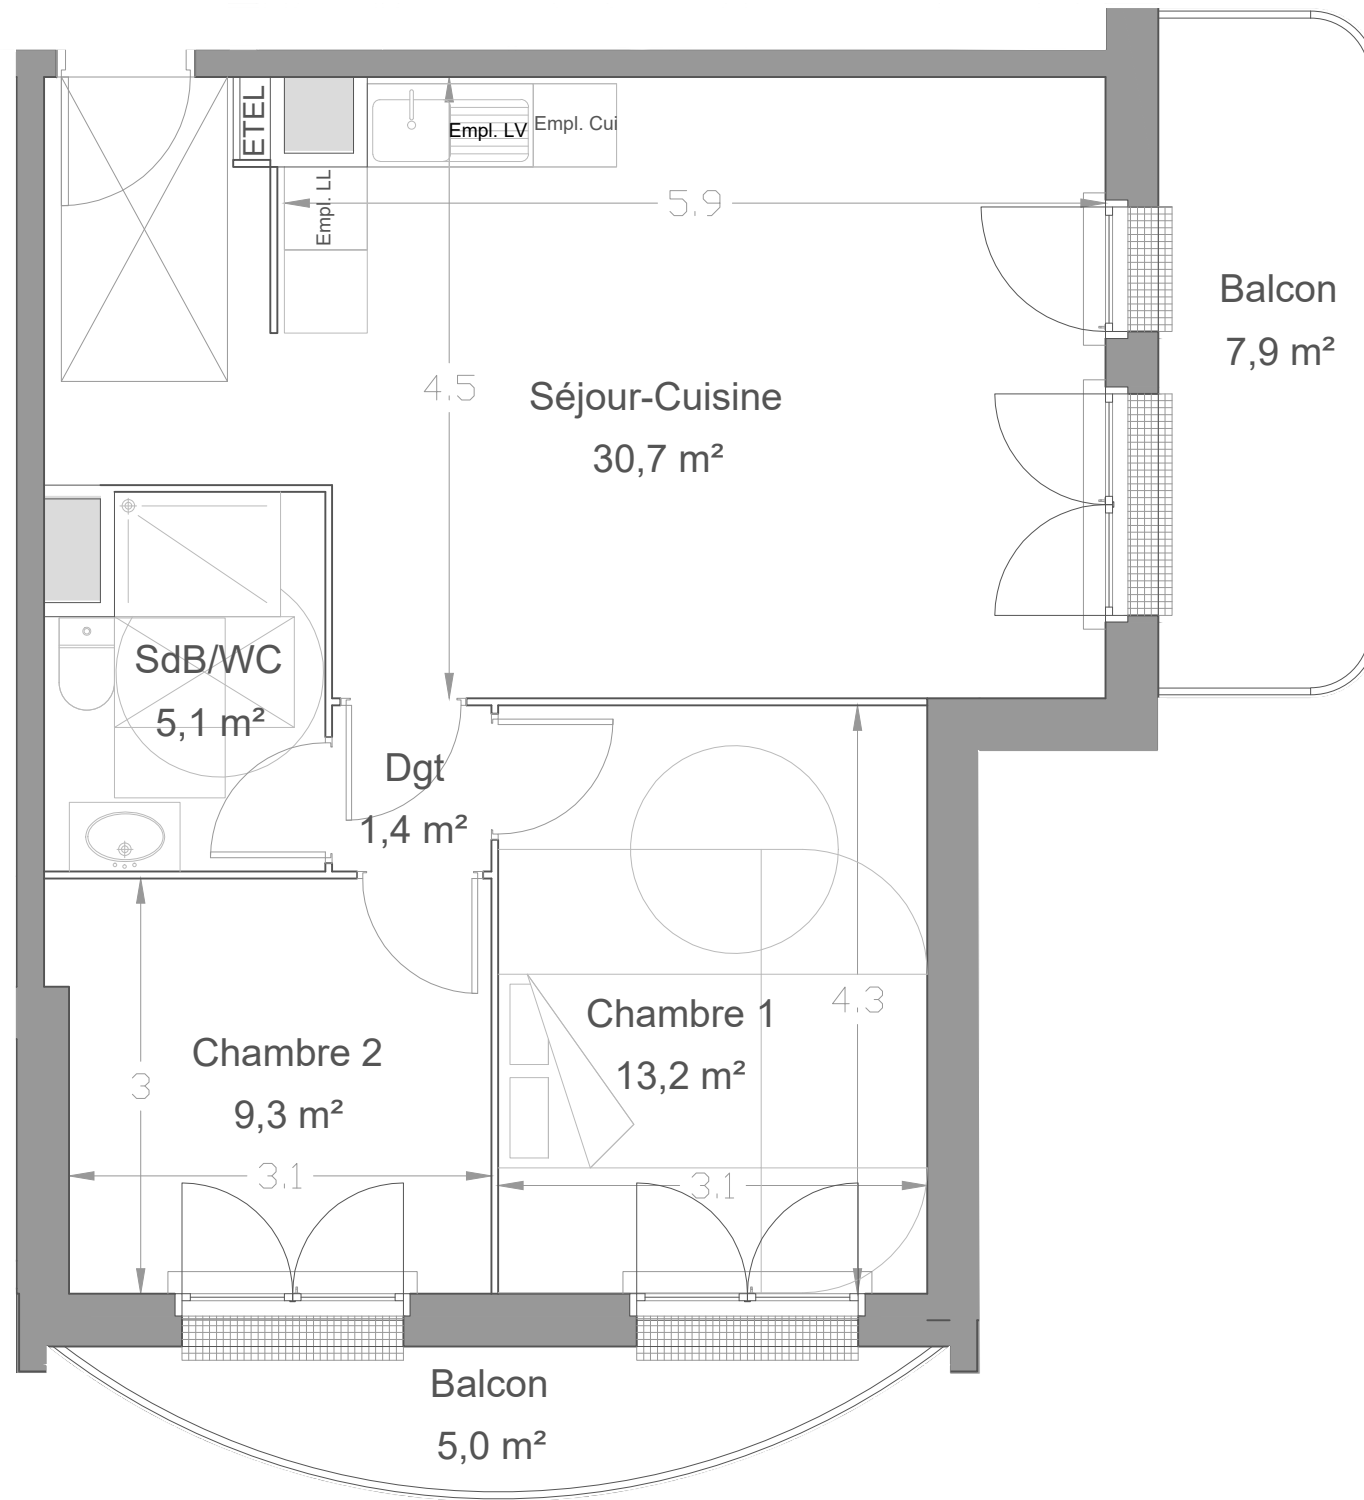



image non contractuelle

**R+2 | T3 | B2-4**

## Surfaces habitables

Séjour-Cuisine	30,7
Chambre 1	13,2
Chambre 2	9,3
SdB-WC	5,1
Dgt.	1,4
<b>TOTAL</b>	<b>59,7 m<sup>2</sup></b>
Balcon	7,9
Balcon	5
<b>TOTAL Ext.</b>	<b>12,9 m<sup>2</sup></b>

## PLAN DE REPERAGE NIVEAU

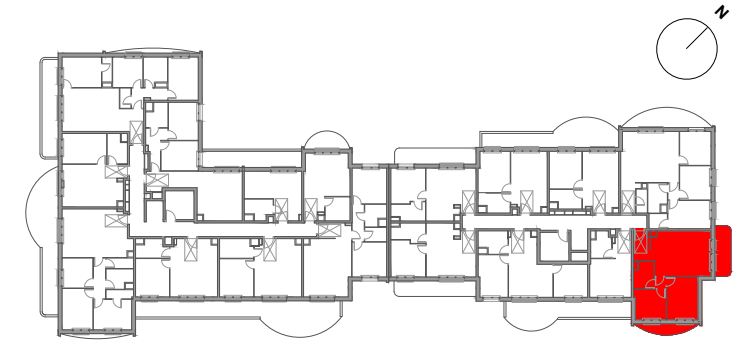

Date signature :

NOTA :

Le présent plan peut être sujet à des modifications (par exemple : de cotation, de surfaces, de configuration et d'implantation des appareils sanitaires) notamment pour des raisons architecturales ou techniques. Le niveau de qualité des prestations étant maintenu.  
L'ensemble des soffites, retombées de poutres et volets roulants peuvent ne pas être indiqués sur les plans.  
Tolérances dimensionnelles : 5% maximum ; conformément au code civil  
L'ensemble des constructions sont réalisées conformément aux DTU et normes obligatoires. Certaines autres normes qui ne sont pas d'application obligatoire, pourront également être respectées sous réserve d'adaptations techniques.  
Tout en conservant les caractéristiques essentielles du plan, la société se réserve la possibilité d'y apporter des modifications pour des raisons de construction, d'exigences techniques ou d'amélioration.  
L'aménagement de la cuisine est donné à titre indicatif. Les cuisines sont livrées uniquement avec un bloc évier.

Nom et Signature Réservant

Nom et Signature Réservataire(s)

Date du plan: 03/05/2021

Indice n° : A