

Le 90 Sextius

90 Cours Sextius
Aix-en-Provence

TYPE

T2

BAT-ETAGE

R+2

LOT 08


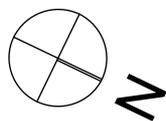


TABLEAU DE SURFACES


entrée	7.74 m ²
séjour	22.61 m ²
chambre	12.98 m ²
sde	3.36 m ²
Wc	1.83 m ²
Total:	48.52 m²

Balcon 3.46 m²

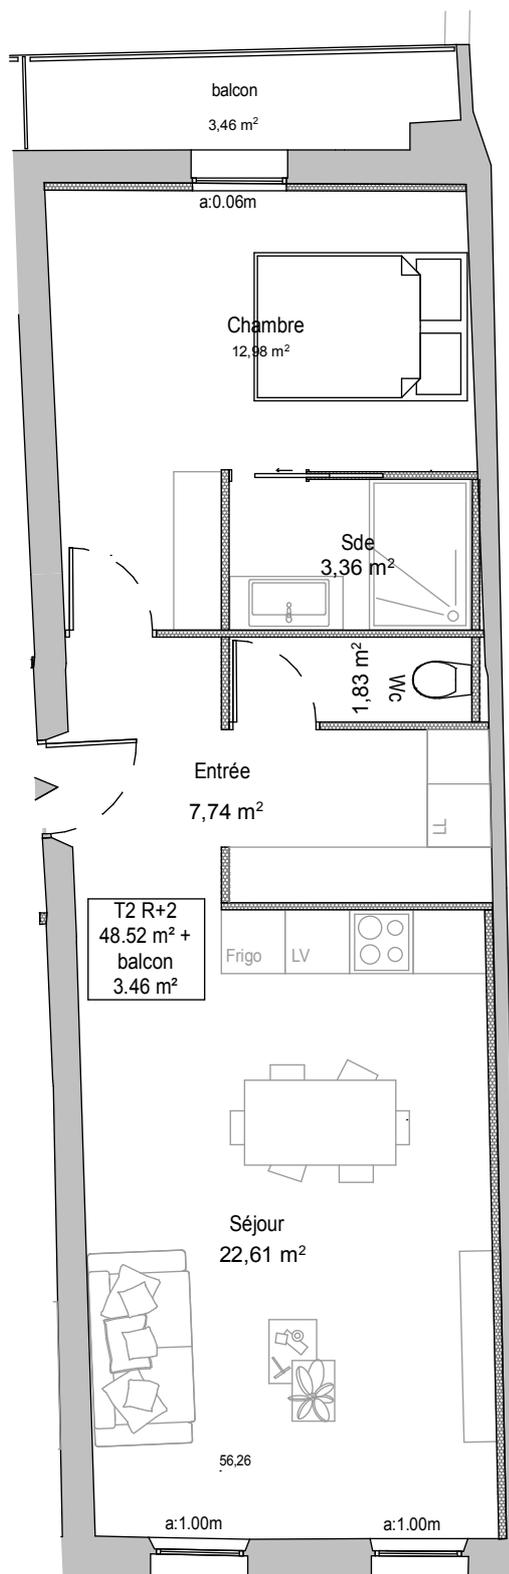

PLAN ETAT PROJETE

30/10/2020

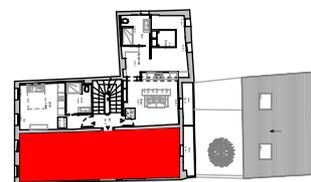

Document non contractuel pouvant être modifié pour des raisons administratives ou des impératifs techniques de mise en oeuvre. Les surfaces et cotations sont données à titre indicatif. Les éléments de mobilier, d'électroménager, d'équipement de cuisines sont figurés à titre indicatif.