



LOT 8

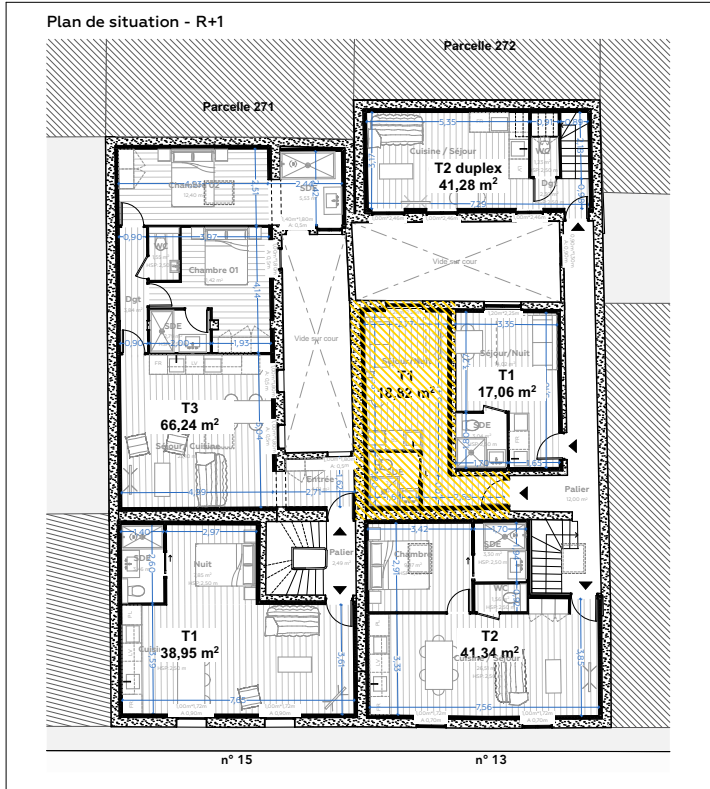


Surface LOT 8

| R+1 | |
|-------------------------|----------------------------|
| SDE | 2,99 m ² |
| Séjour / Nuit | 15,83 m ² |
| Surface totale : | 18,82 m² |

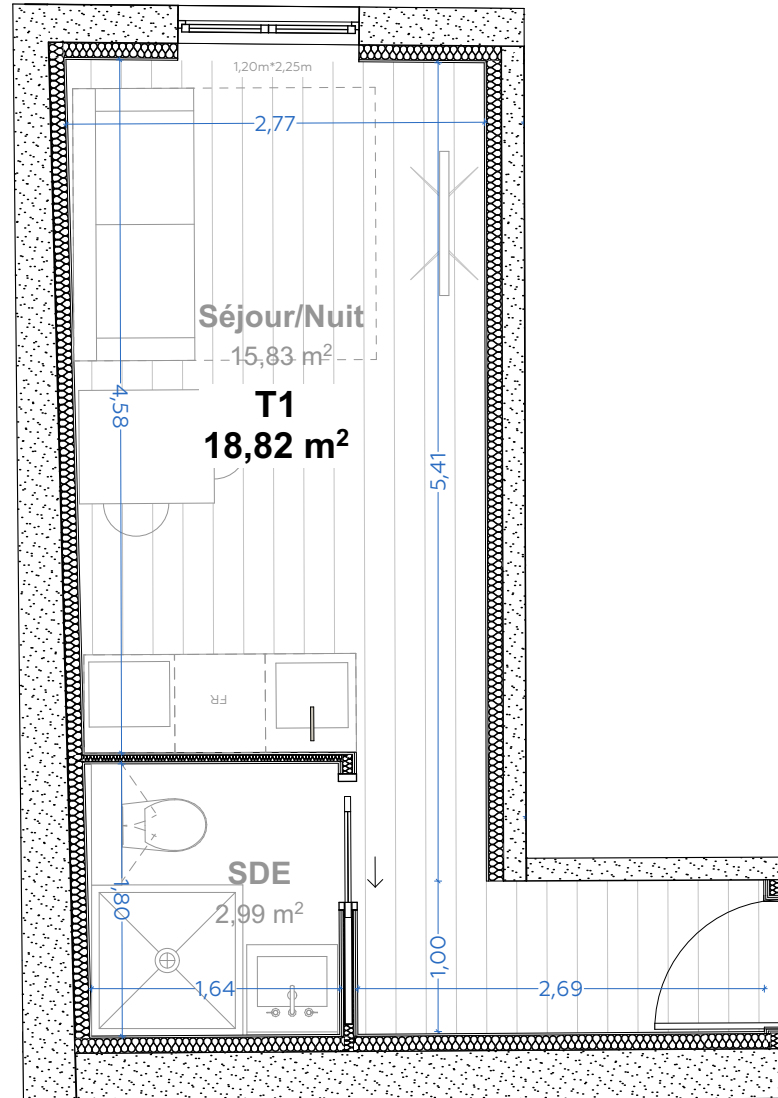

Ces plans de pré-commercialisation sont réalisés en amont de toute démarche administrative auprès de la ville et avant le curage du bâtiment. Ils sont communiqués à l'usage exclusif du Maître d'Ouvrage et à titre indicatif. À ce stade, l'Architecte n'engage pas sa responsabilité sur la faisabilité du projet. Des modifications sont susceptibles d'être apportées à ce plan en fonction des exigences programmatiques de la ville, des nécessités techniques et réglementaires. Les surfaces indiquées sont approximatives. Les retombées, soffites, faux-plafonds ainsi que l'emplacement des équipements sanitaires ne sont pas tous figurés ou les sont à titre indicatif. Les équipements électroménagers ne sont pas fournis



Goldfinger Architectes
4 rue Ferrère
33000 Bordeaux
hello@goldfinger.fr

13, 15 rue Baste - 33300 Bordeaux

Plan de pré-commercialisation - R+1 - LOT 8

T1 - SURFACE : 18,82 m²

NORD



27/02/2025
A4 - ECHELLE 1:50