

20 Rue Espariat

Aix-en-Provence

TYPE

T2

BAT-ETAGE

R+1

LOT 03


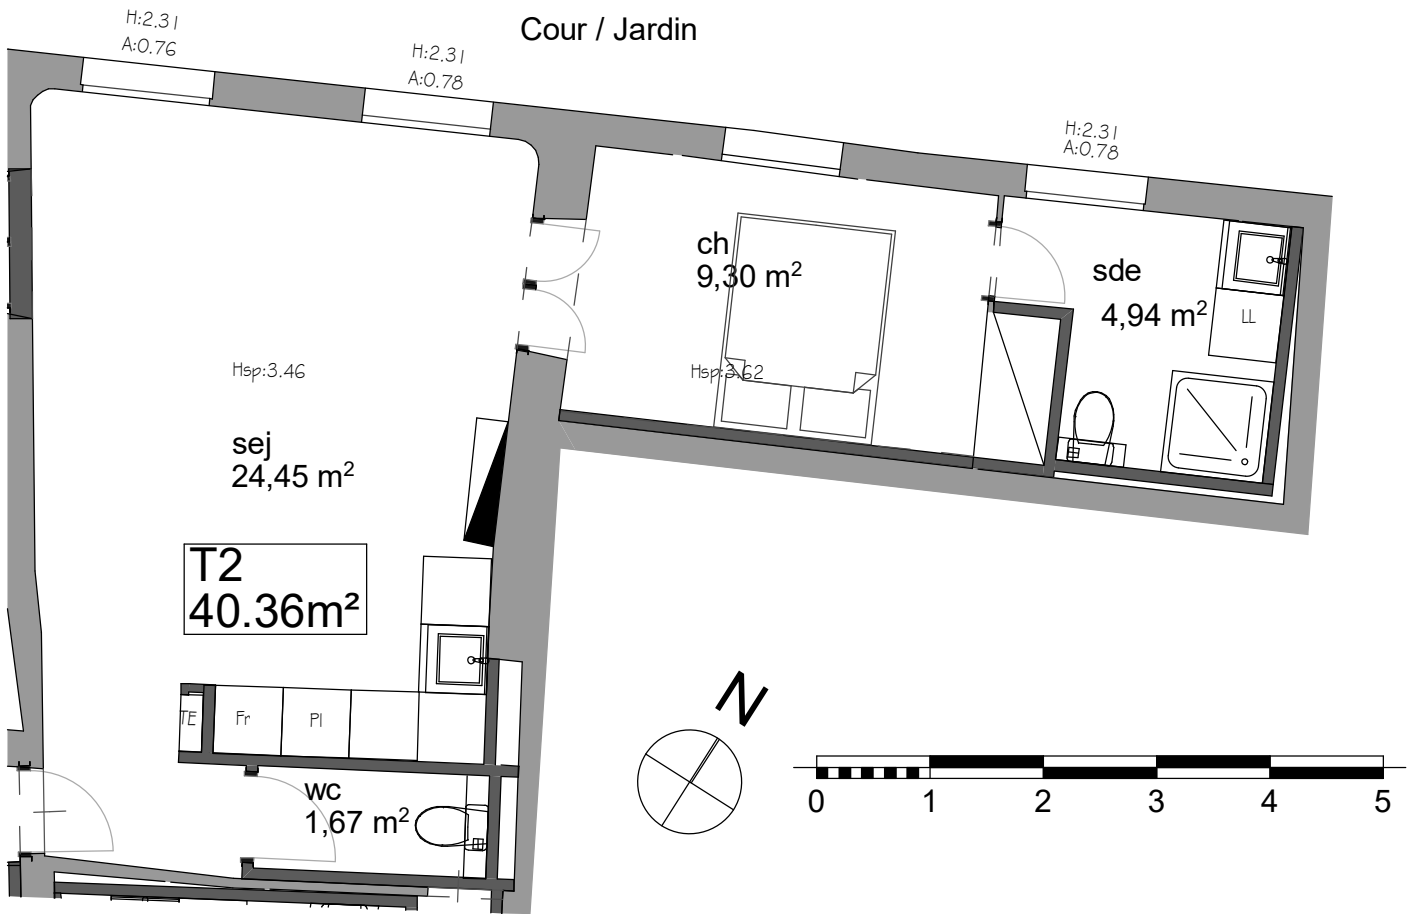


TABLEAU DE SURFACES

séjour	24.45 m ²
sde	4.94 m ²
chambre	9.30 m ²
wc	1.67 m ²
Total:	40.36 m²

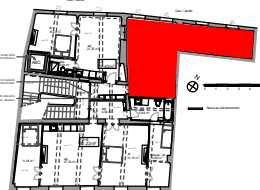

PLAN ETAT PROJETE

02/06/2021



Document non contractuel pouvant être modifié pour des raisons administratives ou des impératifs techniques de mise en oeuvre. Les surfaces et cotations sont données à titre indicatif. Les éléments de mobilier, d'électroménager, d'équipement de cuisines sont figurés à titre indicatif.