

33 Rue Grande

LAMBESC

TYPE


T2

BAT-ETAGE

R+1

LOT MARCHÉ TRAVAUX

04

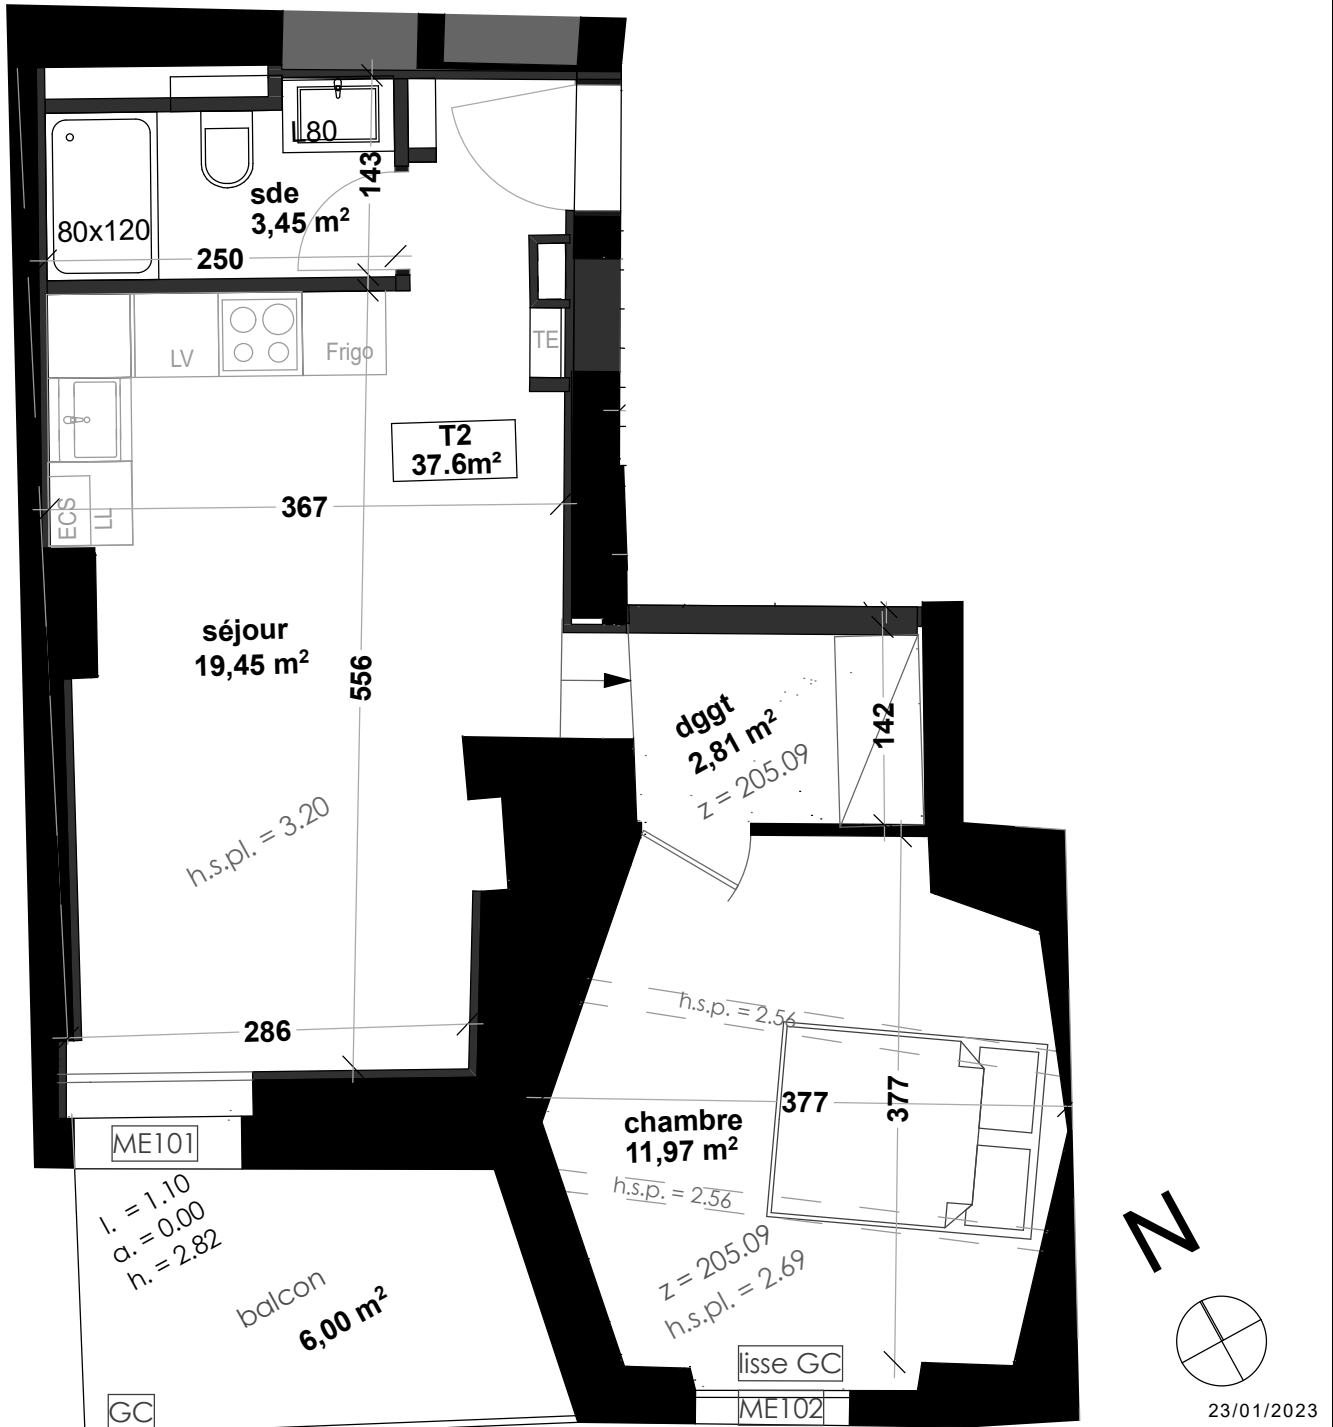

23/01/2023

TABLEAU DE SURFACES

Séjour	19.45 m <sup>2</sup>
Sde	3.45 m <sup>2</sup>
Chambre	11.97 m <sup>2</sup>
Dggt	2.81 m <sup>2</sup>
<b>Total:</b>	<b>37.68 m<sup>2</sup></b>
Extérieur:	
Balcon	6.00 m <sup>2</sup>



Document non contractuel pouvant être modifié pour des raisons administratives ou des impératifs techniques de mise en œuvre. Les surfaces et cotations sont données à titre indicatif. Les éléments de mobilier, d'électroménager, d'équipement de cuisines sont figurés à titre indicatif.

